










## Alella Parc



### Proposta

#### Existent

-  Senyalització horitzontal
-  Senyalització vertical
-  Suport senyalització vertical
-  Contenidors
-  Guals

#### Proposta

-  Marques vials a esborrar
-  Banda reductora a retirar
-  Senyalització horitzontal
-  Porta d'accés
-  Senyalització vertical
-  Suport senyalització vertical
-  Reductor de velocitat
-  Projectes pendents de creació i ampliació i de voreres
-  Actuacions de millora del drenatge

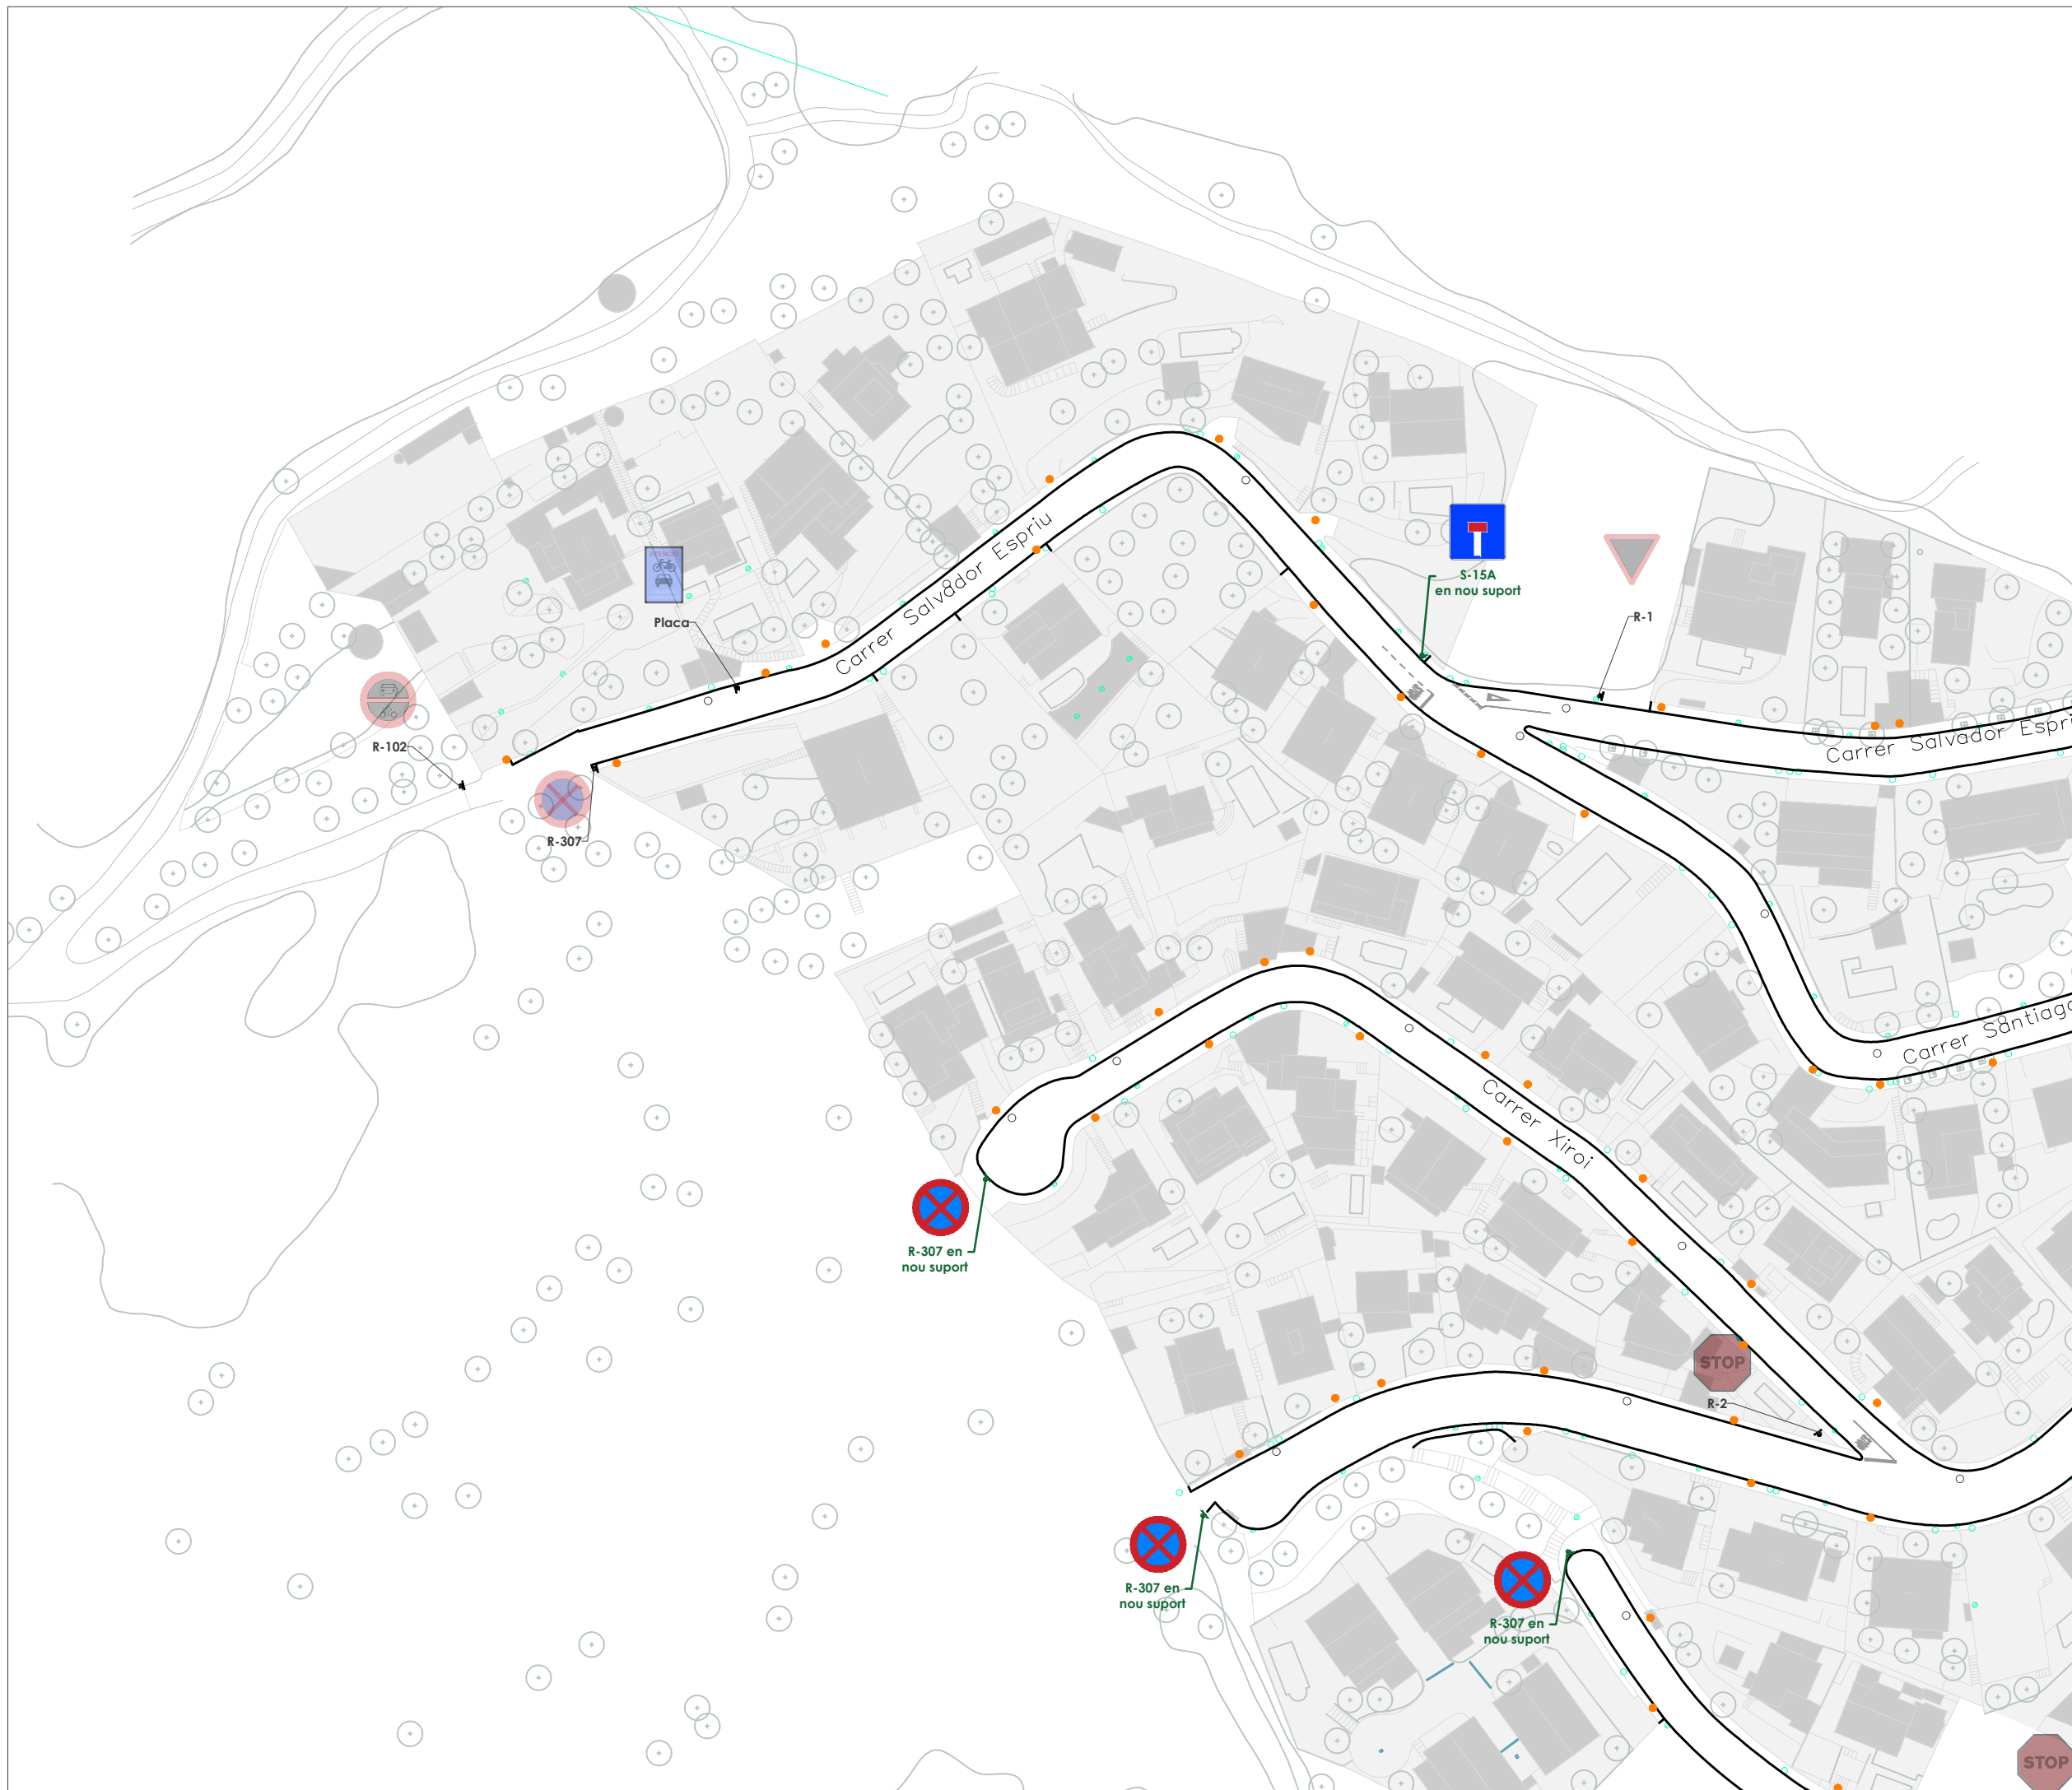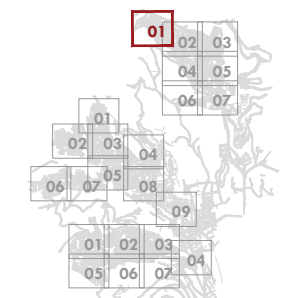






Pla de senyalització viària de les urbanitzacions de Mas Coll, Alella Parc i Can Comulada, al municipi d'Alella

## Alella Parc



### Proposta

#### Existent

-  Senyalització horitzontal
-  Senyalització vertical
-  Suport senyalització vertical
-  Contenidors
-  Guals

#### Proposta



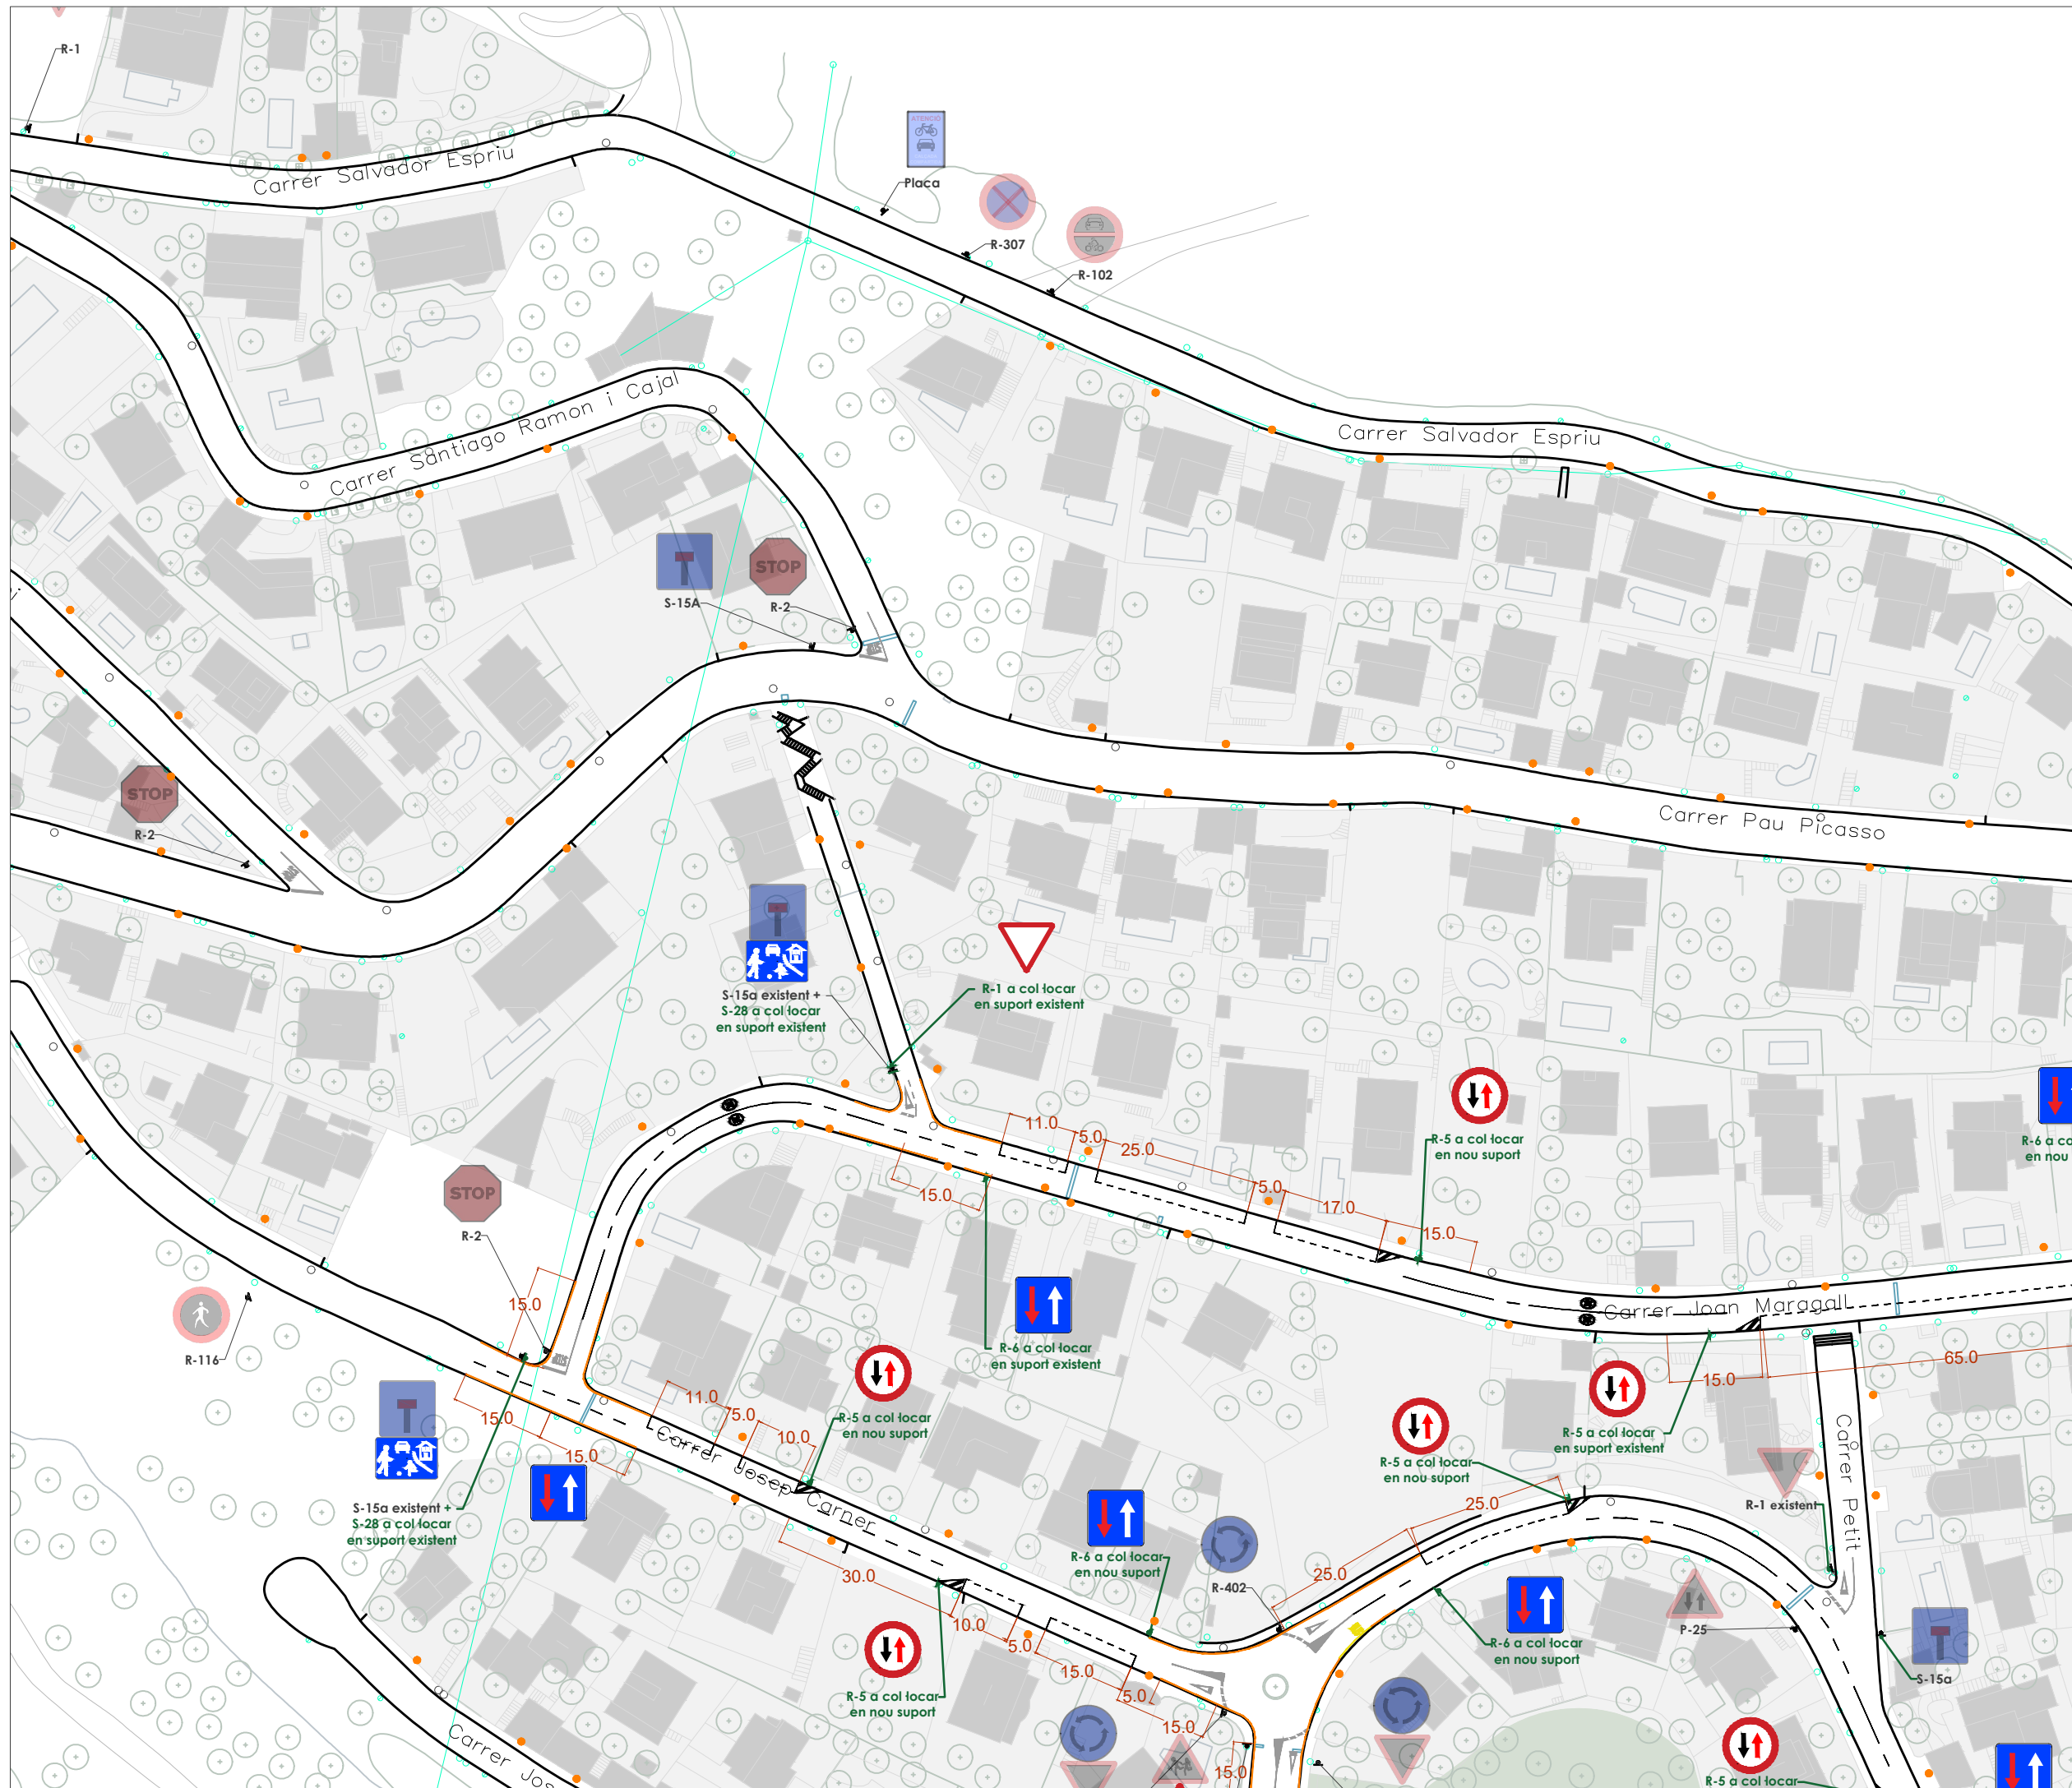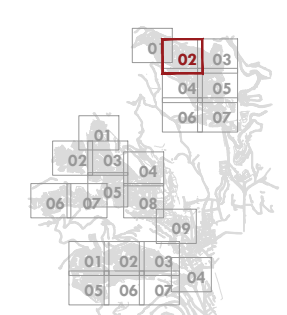


-  Marques vials a esborrar
-  Banda reductora a retirar
-  Senyalització horitzontal
-  Porta d'accés
-  Senyalització vertical
-  Suport senyalització vertical
-  Reductor de velocitat
-  Projectes pendents de creació i ampliació i de voreres
-  Actuacions de millora del drenatge



## Alella Parc



### Proposta

#### Existent

-  Senyalització horitzontal
-  Senyalització vertical
-  Suport senyalització vertical
-  Contenidors
-  Guals

#### Proposta

-  Marques vials a esborrar
-  Banda reductora a retirar
-  Senyalització horitzontal
-  Porta d'accés
-  Senyalització vertical
-  Suport senyalització vertical
-  Reductor de velocitat
-  Projectes pendents de creació i ampliació i de voreres
-  Actuacions de millora del drenatge

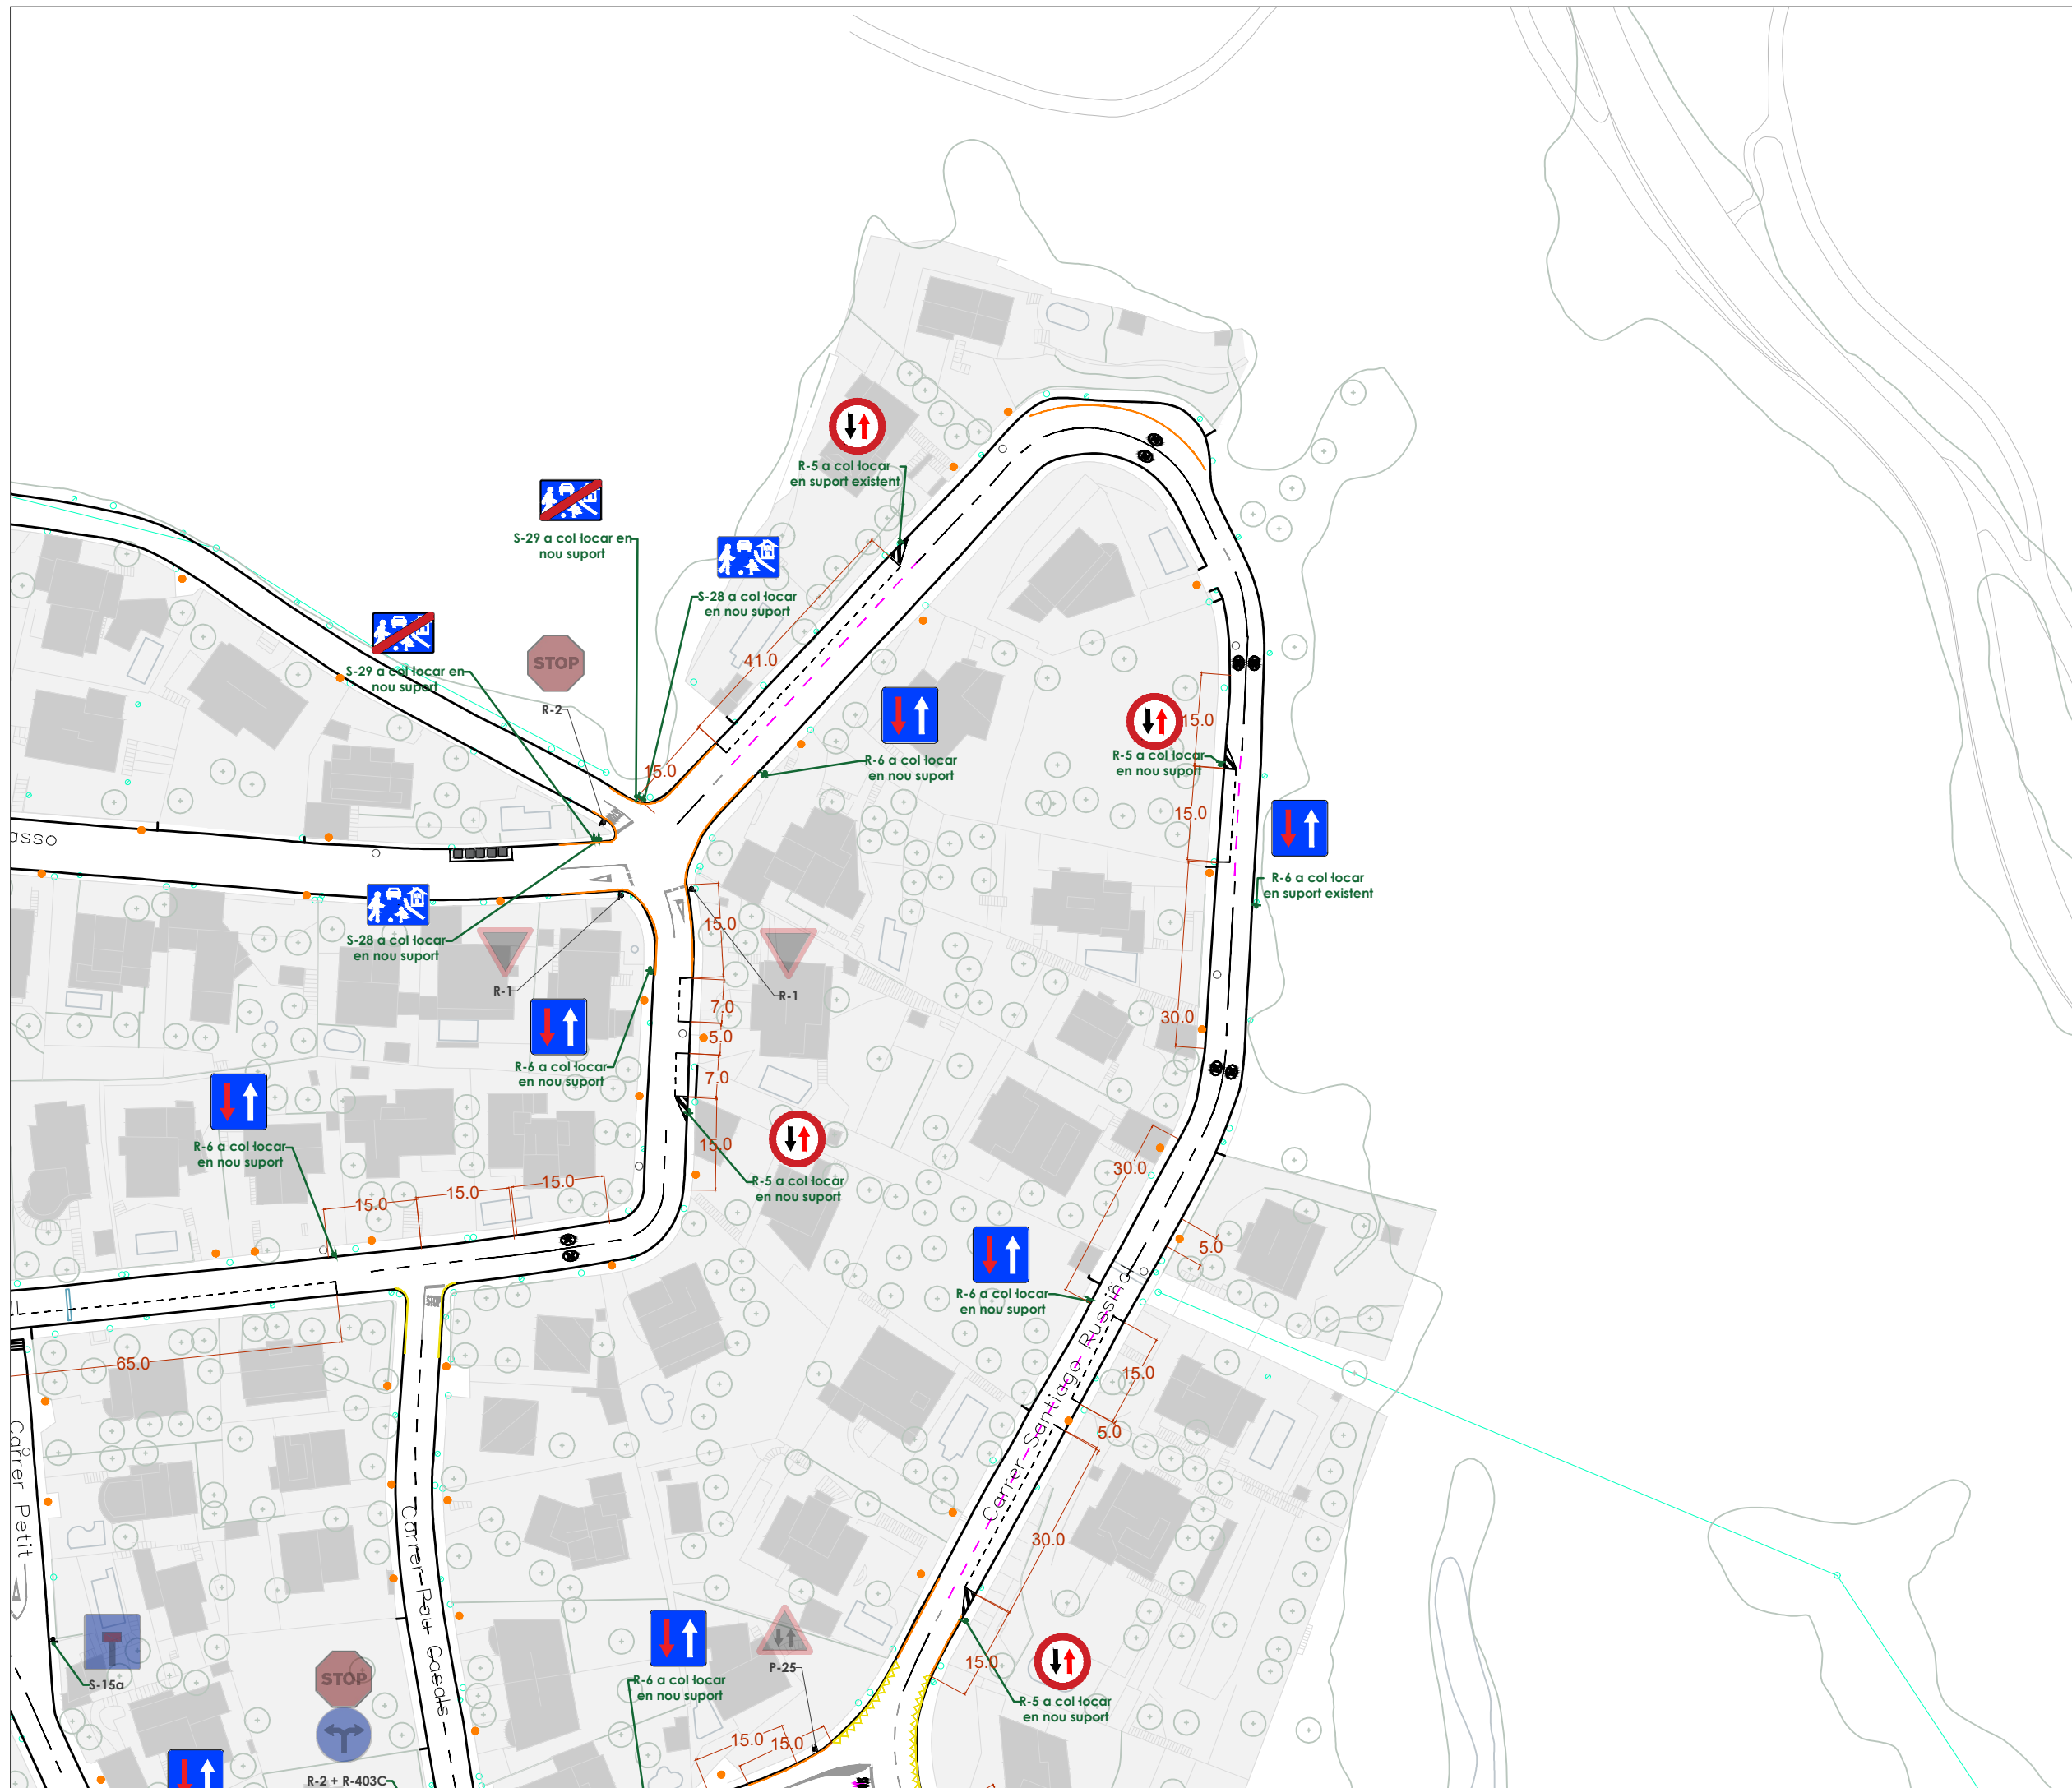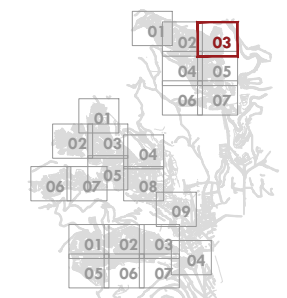






Pla de senyalització viària  
 de les urbanitzacions de  
 Mas Coll, Alella Parc i Can  
 Comulada, al municipi  
 d'Alella

## Alella Parc



## Proposta

### Existent

-  Senyalització horitzontal
-  Senyalització vertical
-  Suport senyalització vertical
-  Contenedors
-  Guals

### Proposta

-  Marques vials a esborrar
-  Banda reductora a retirar
-  Senyalització horitzontal
-  Porta d'accés
-  Senyalització vertical
-  Suport senyalització vertical
-  Reductor de velocitat
-  Projectes pendents de creació i ampliació i de voreres
-  Actuacions de millora del drenatge

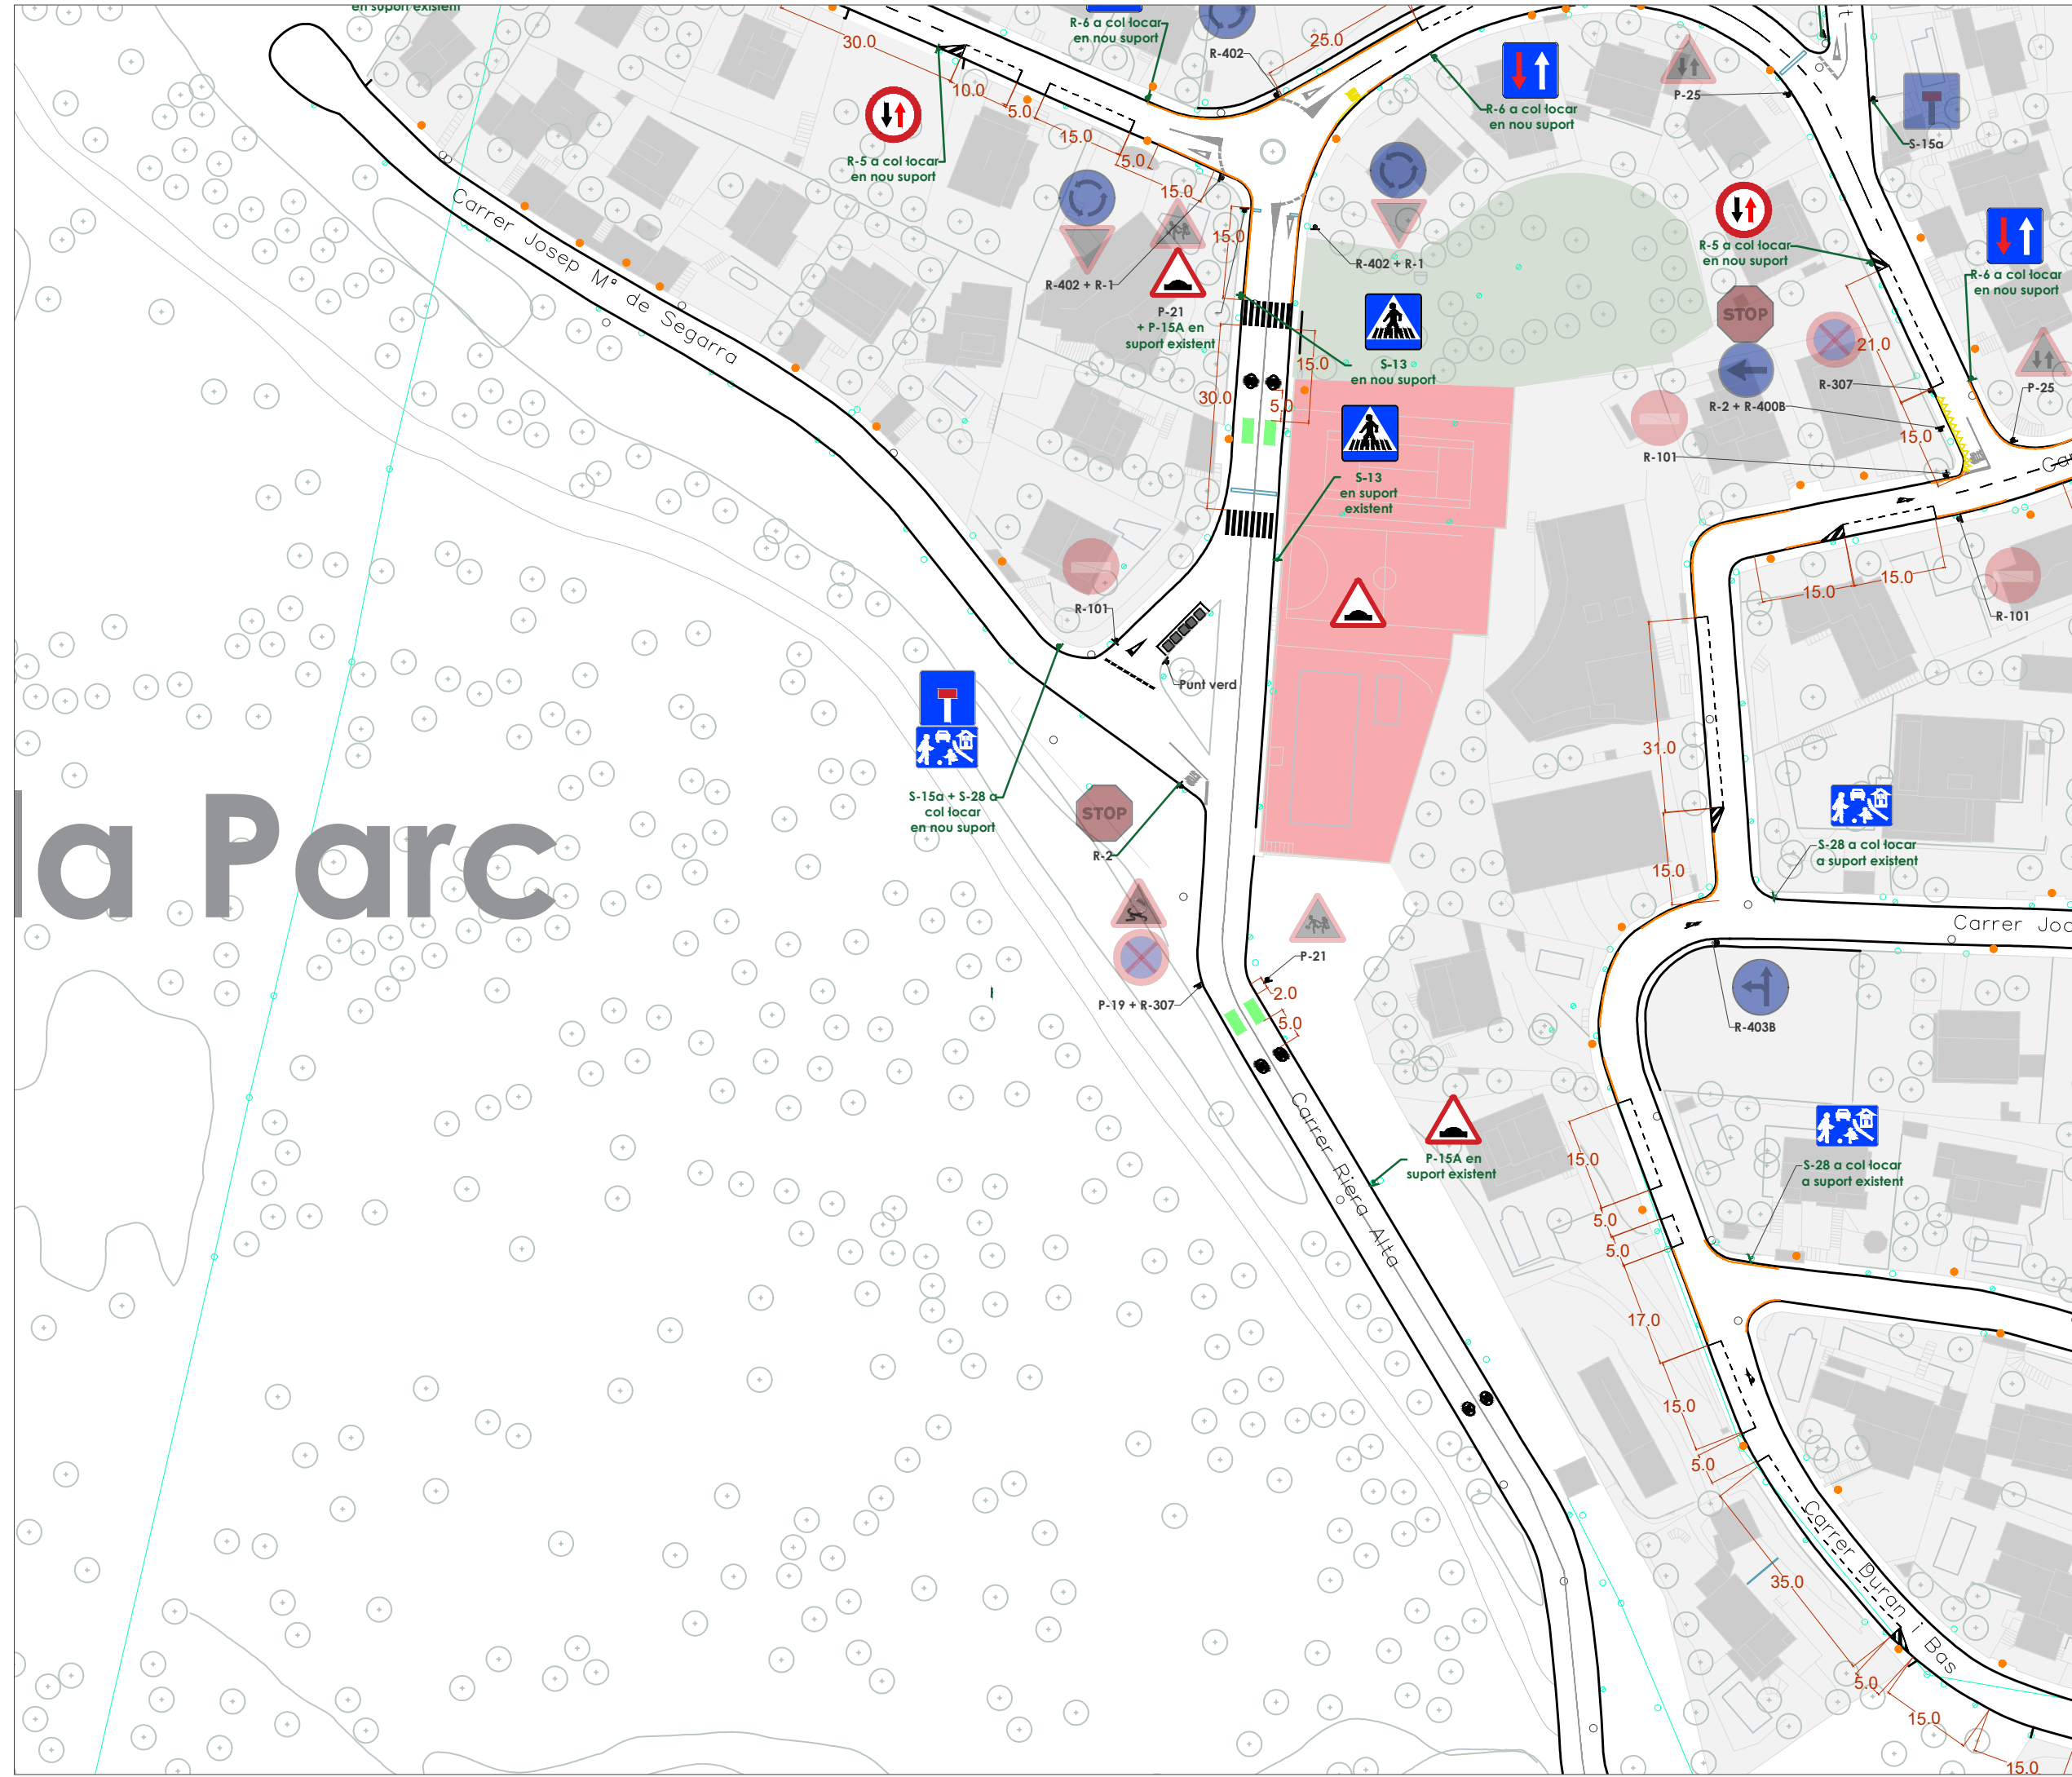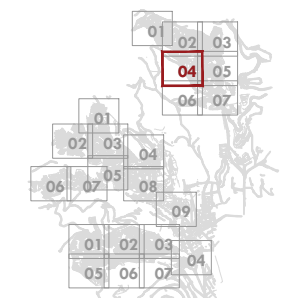

# la Parc

# Pla de senyalització viària de les urbanitzacions de Mas Coll, Alella Parc i Can Comulada, al municipi d'Alella

## Alella Parc



### Proposta

#### Existent

- Senyalització horitzontal
- Senyalització vertical
- Suport senyalització vertical
- Contenedors
- Guals

#### Proposta

- Marques vials a esborrar
- Banda reductora a retirar
- Senyalització horitzontal
- Porta d'accés
- Senyalització vertical
- Suport senyalització vertical
- Reductor de velocitat
- Projectes pendents de creació i ampliació i de voreres
- Actuacions de millora del drenatge

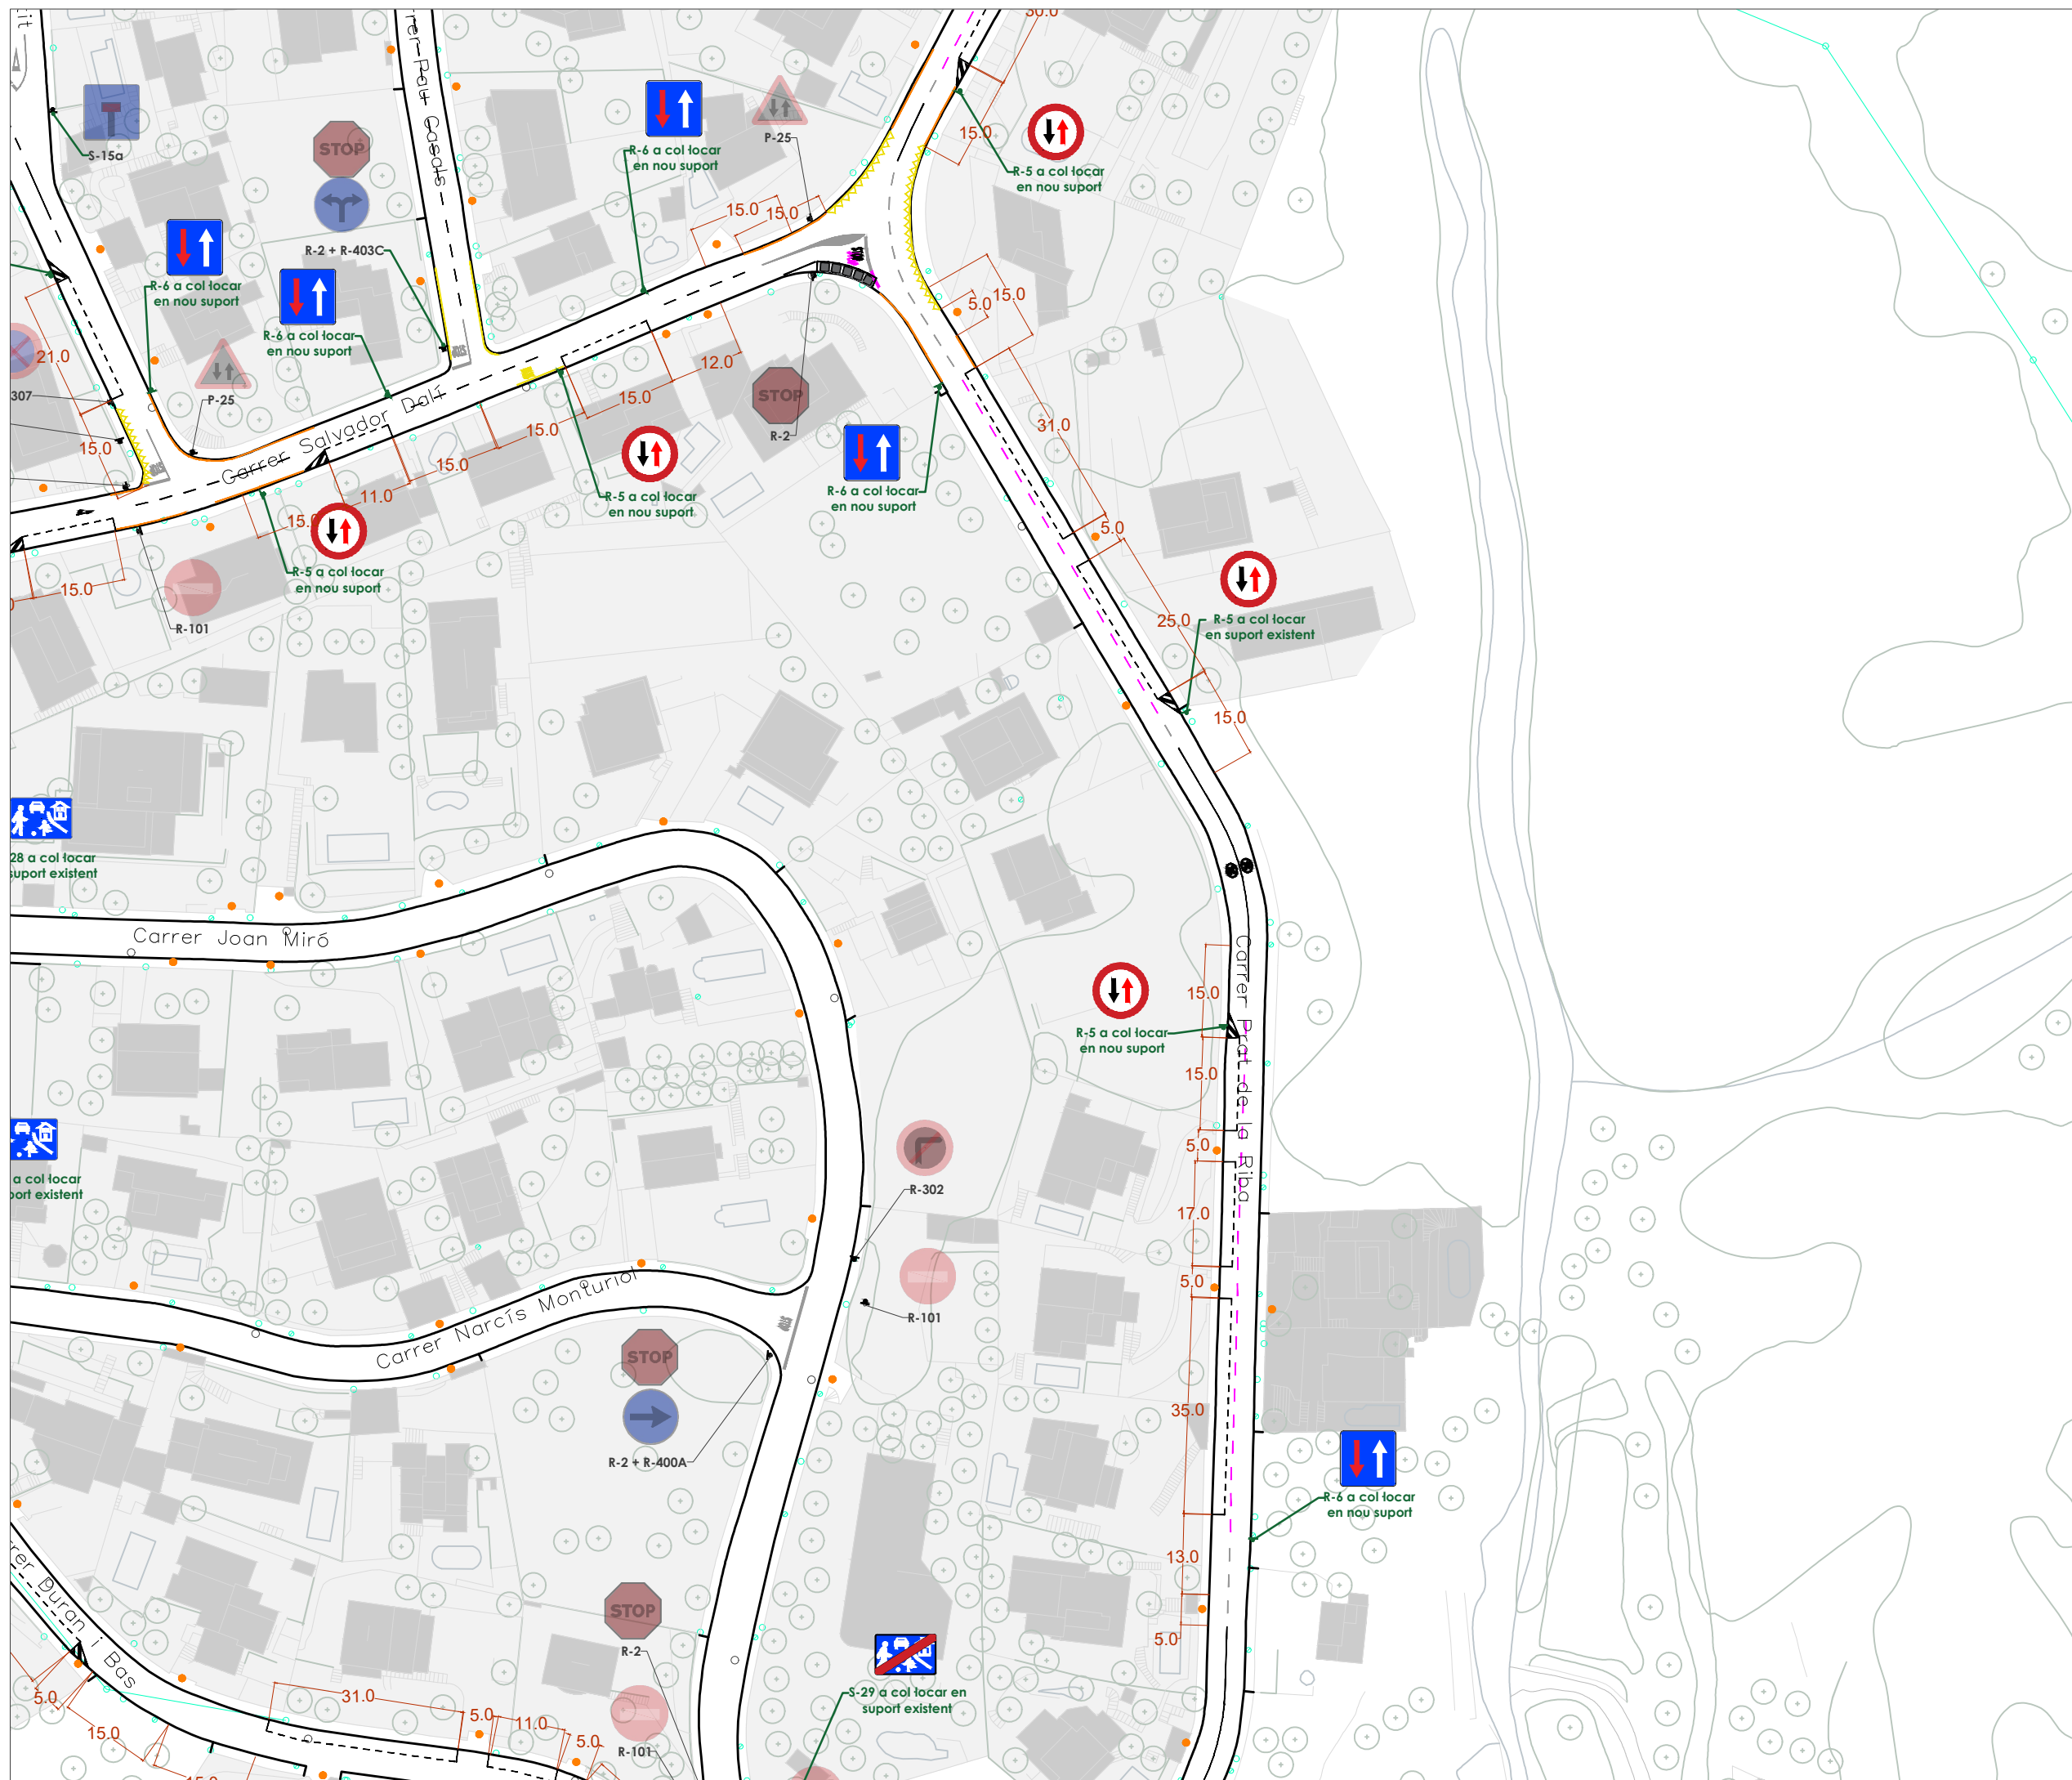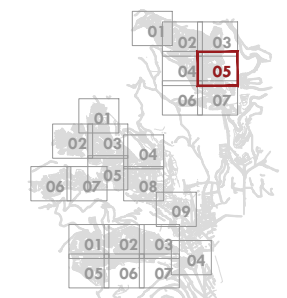



Pla de senyalització viària de les urbanitzacions de Mas Coll, Alella Parc i Can Comulada, al municipi d'Alella

### Alella Parc



## Proposta

#### Existent

- Senyalització horitzontal
- Senyalització vertical
- Suport senyalització vertical
- Contenidors
- Guals

#### Proposta



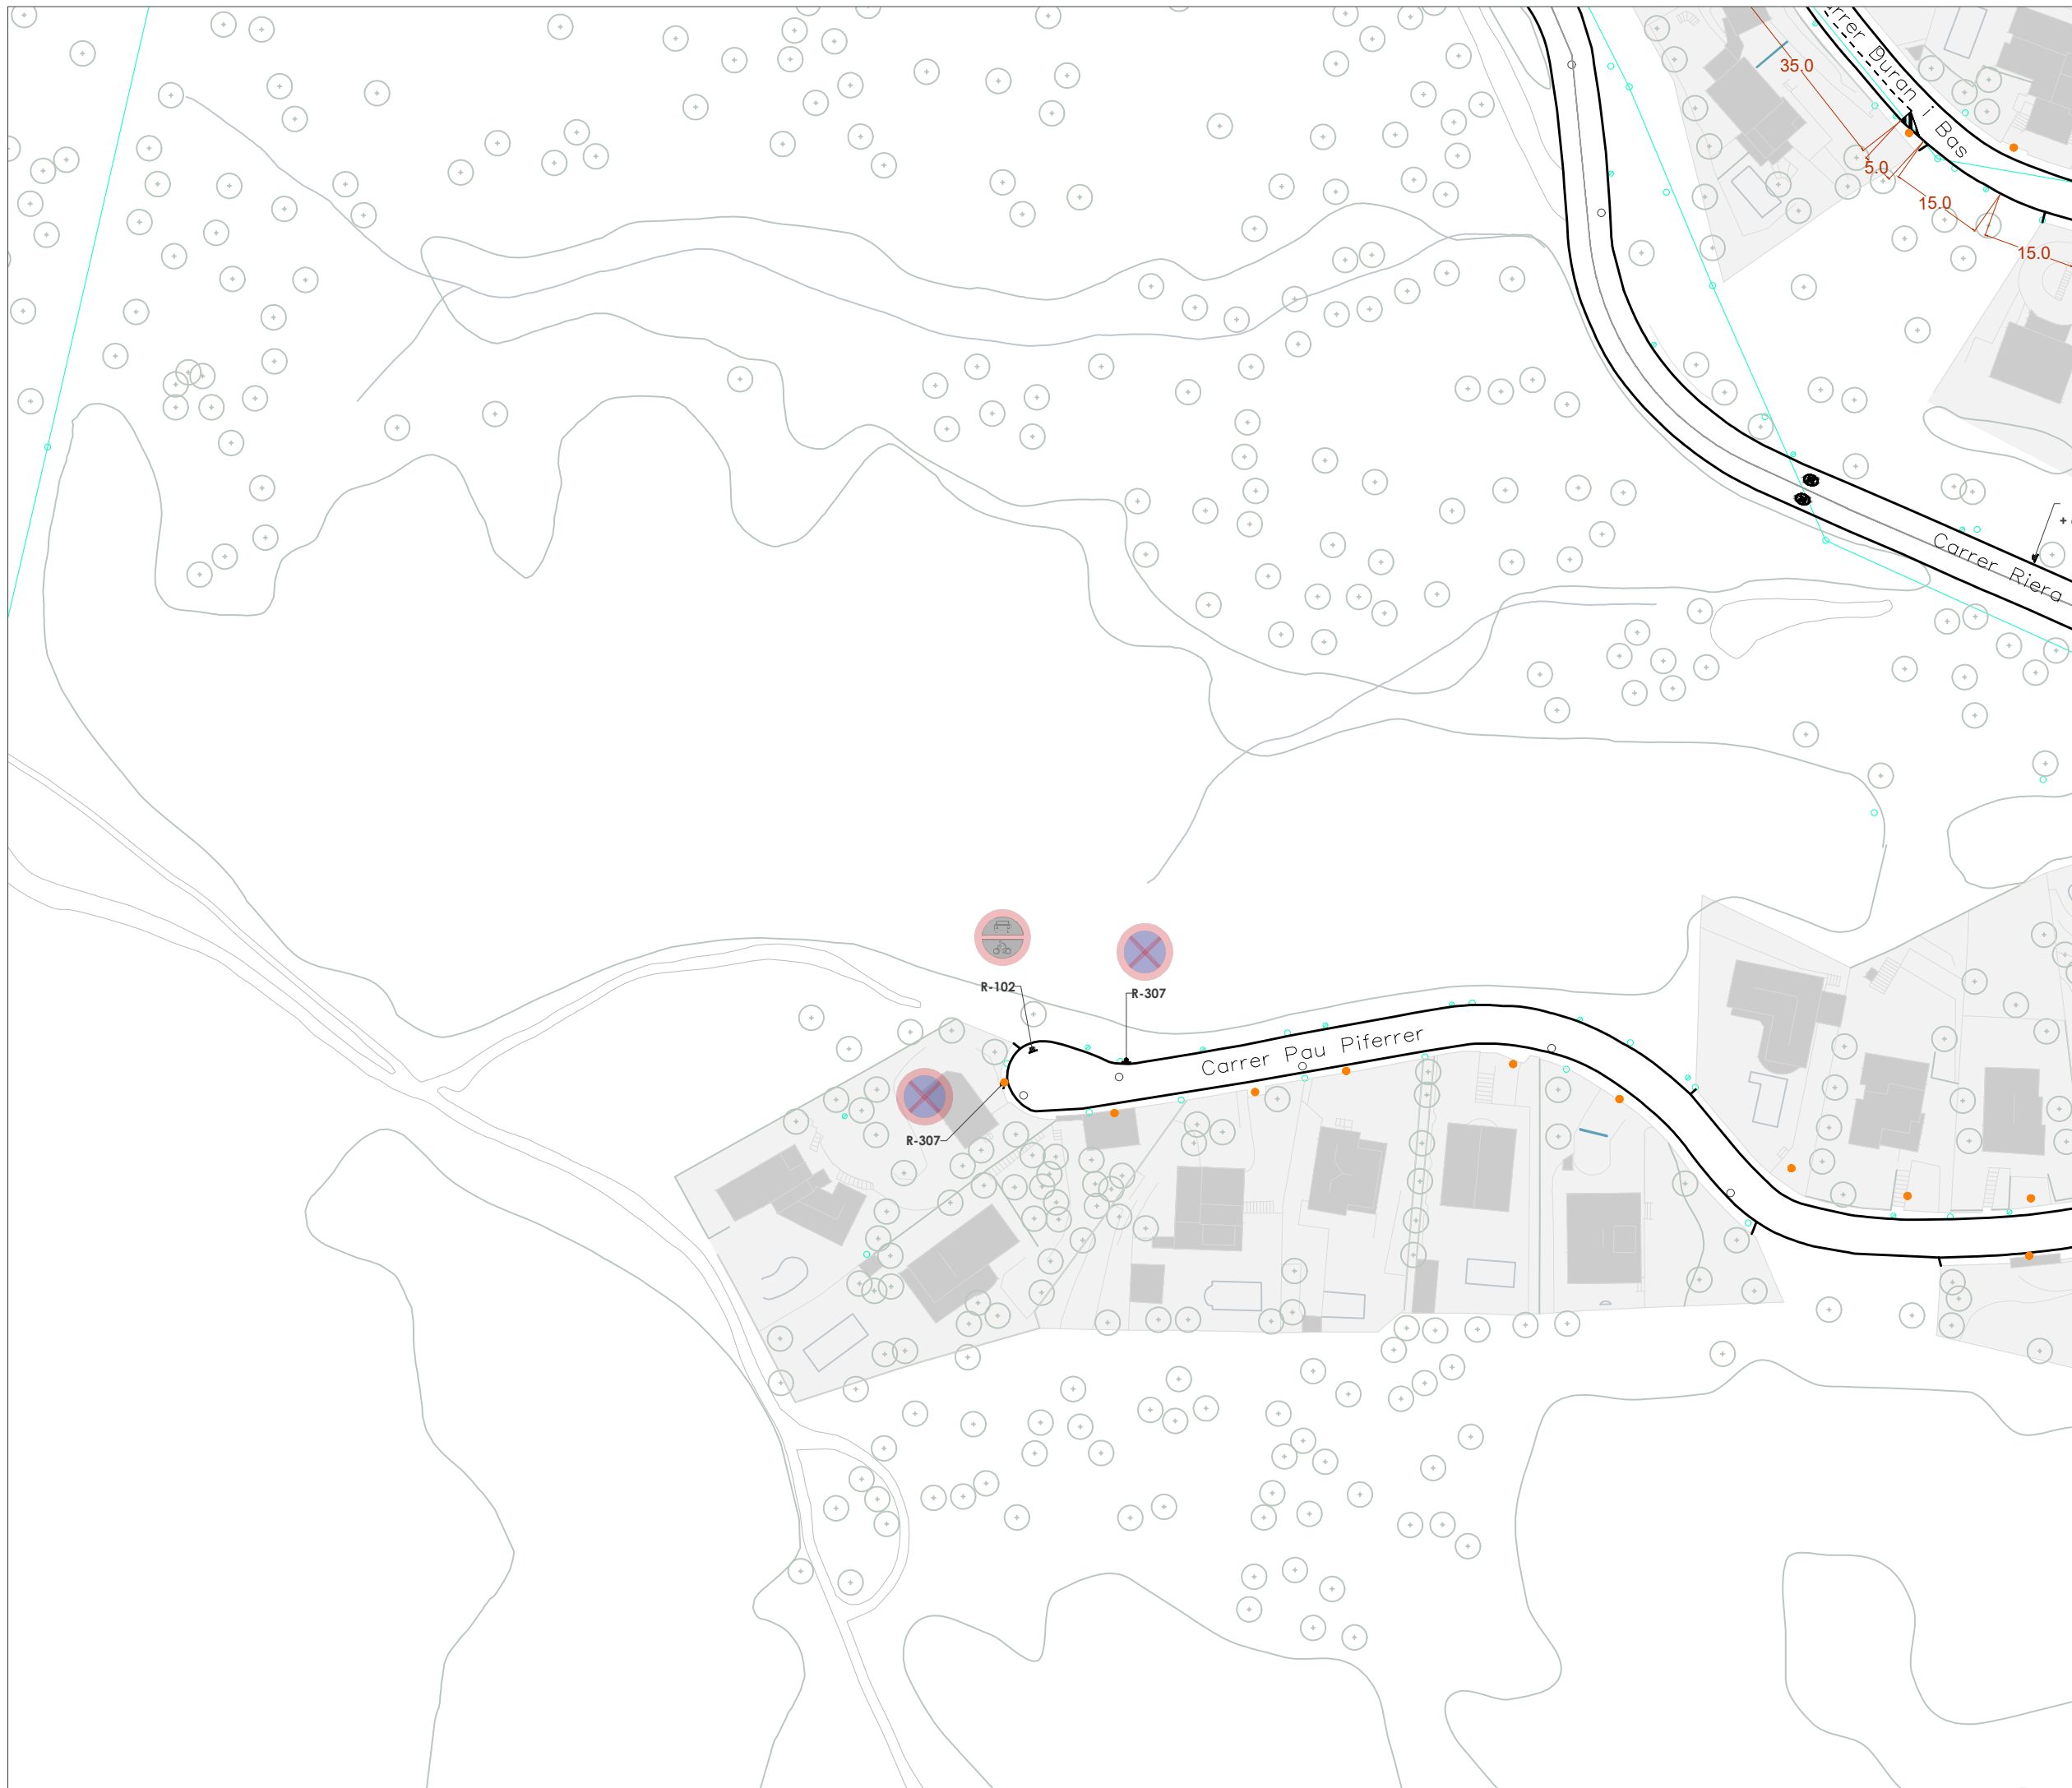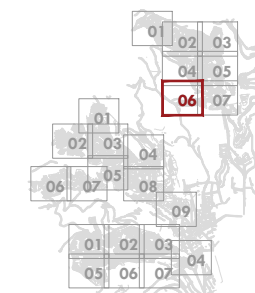


- Marques vials a esborrar
- Banda reductora a retirar
- Senyalització horitzontal
- Porta d'accés
- Senyalització vertical
- Suport senyalització vertical
- Reductor de velocitat
- Projectes pendents de creació i ampliació i de voreres
- Actuacions de millora del drenatge



## Alella Parc

### Proposta

#### Existent

-  Senyalització horitzontal
-  Senyalització vertical
-  Suport senyalització vertical
-  Contenidors
-  Guals

#### Proposta

-  Marques vials a esborrar
-  Banda reductora a retirar
-  Senyalització horitzontal
-  Porta d'accés
-  Senyalització vertical
-  Suport senyalització vertical
-  Reductor de velocitat
-  Projectes pendents de creació i ampliació i de voreres
-  Actuacions de millora del drenatge

