






Pla de senyalització viària de les urbanitzacions de Mas Coll, Alella Parc i Can Comulada, al municipi d'Alella

Mas Coll



Proposta

Existent

-  Senyalització horitzontal
-  Senyalització vertical
-  Suport senyalització vertical
-  Contenidors
-  Guals

Proposta

-  Marques vials a esborrar
-  Banda reductora a retirar
-  Senyalització horitzontal
-  Porta d'accés
-  Senyalització vertical
-  Suport senyalització vertical
-  Reductor de velocitat
-  Projectes pendents de creació i ampliació i de voreres
-  Actuacions de millora del drenatge

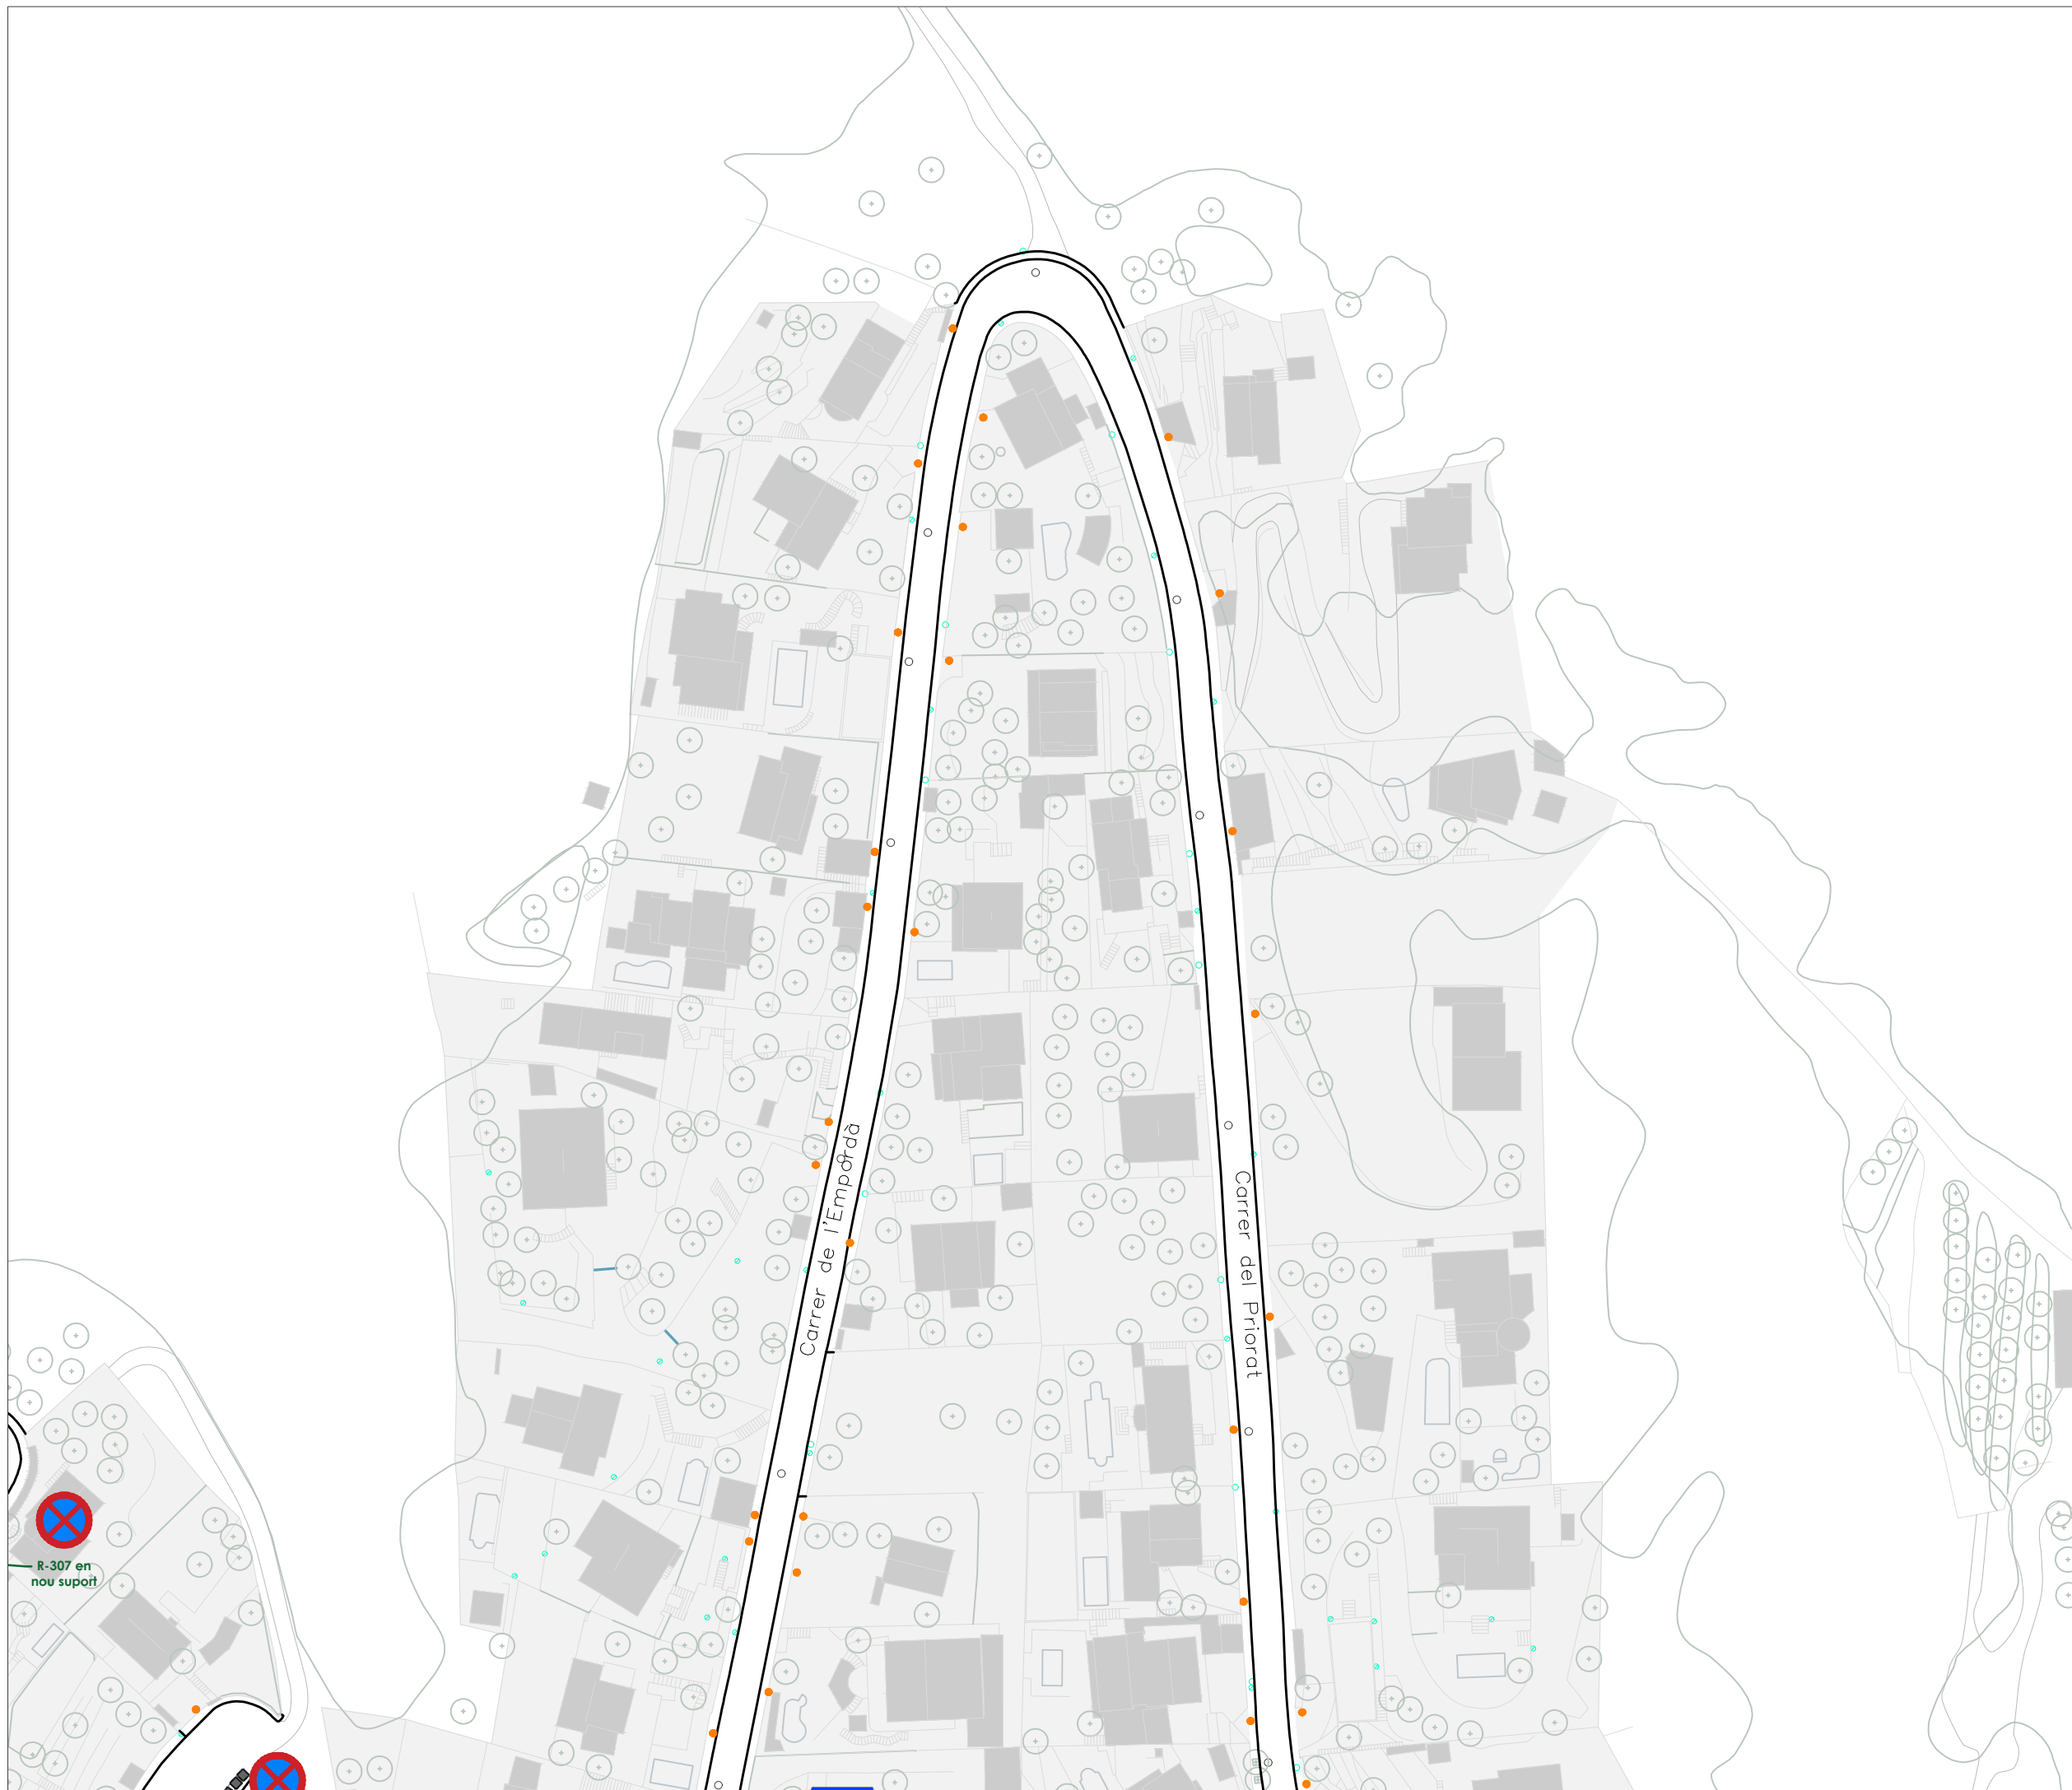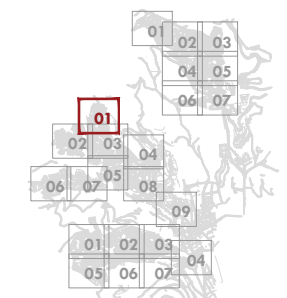






Pla de senyalització viària de les urbanitzacions de Mas Coll, Alella Parc i Can Comulada, al municipi d'Alella

Mas Coll



Proposta

Existent

-  Senyalització horitzontal
-  Senyalització vertical
-  Suport senyalització vertical
-  Contenidors
-  Guals

Proposta

-  Marques vials a esborrar
-  Banda reductora a retirar
-  Senyalització horitzontal
-  Porta d'accés
-  Senyalització vertical
-  Suport senyalització vertical
-  Reductor de velocitat
-  Projectes pendents de creació i ampliació i de voreres
-  Actuacions de millora del drenatge

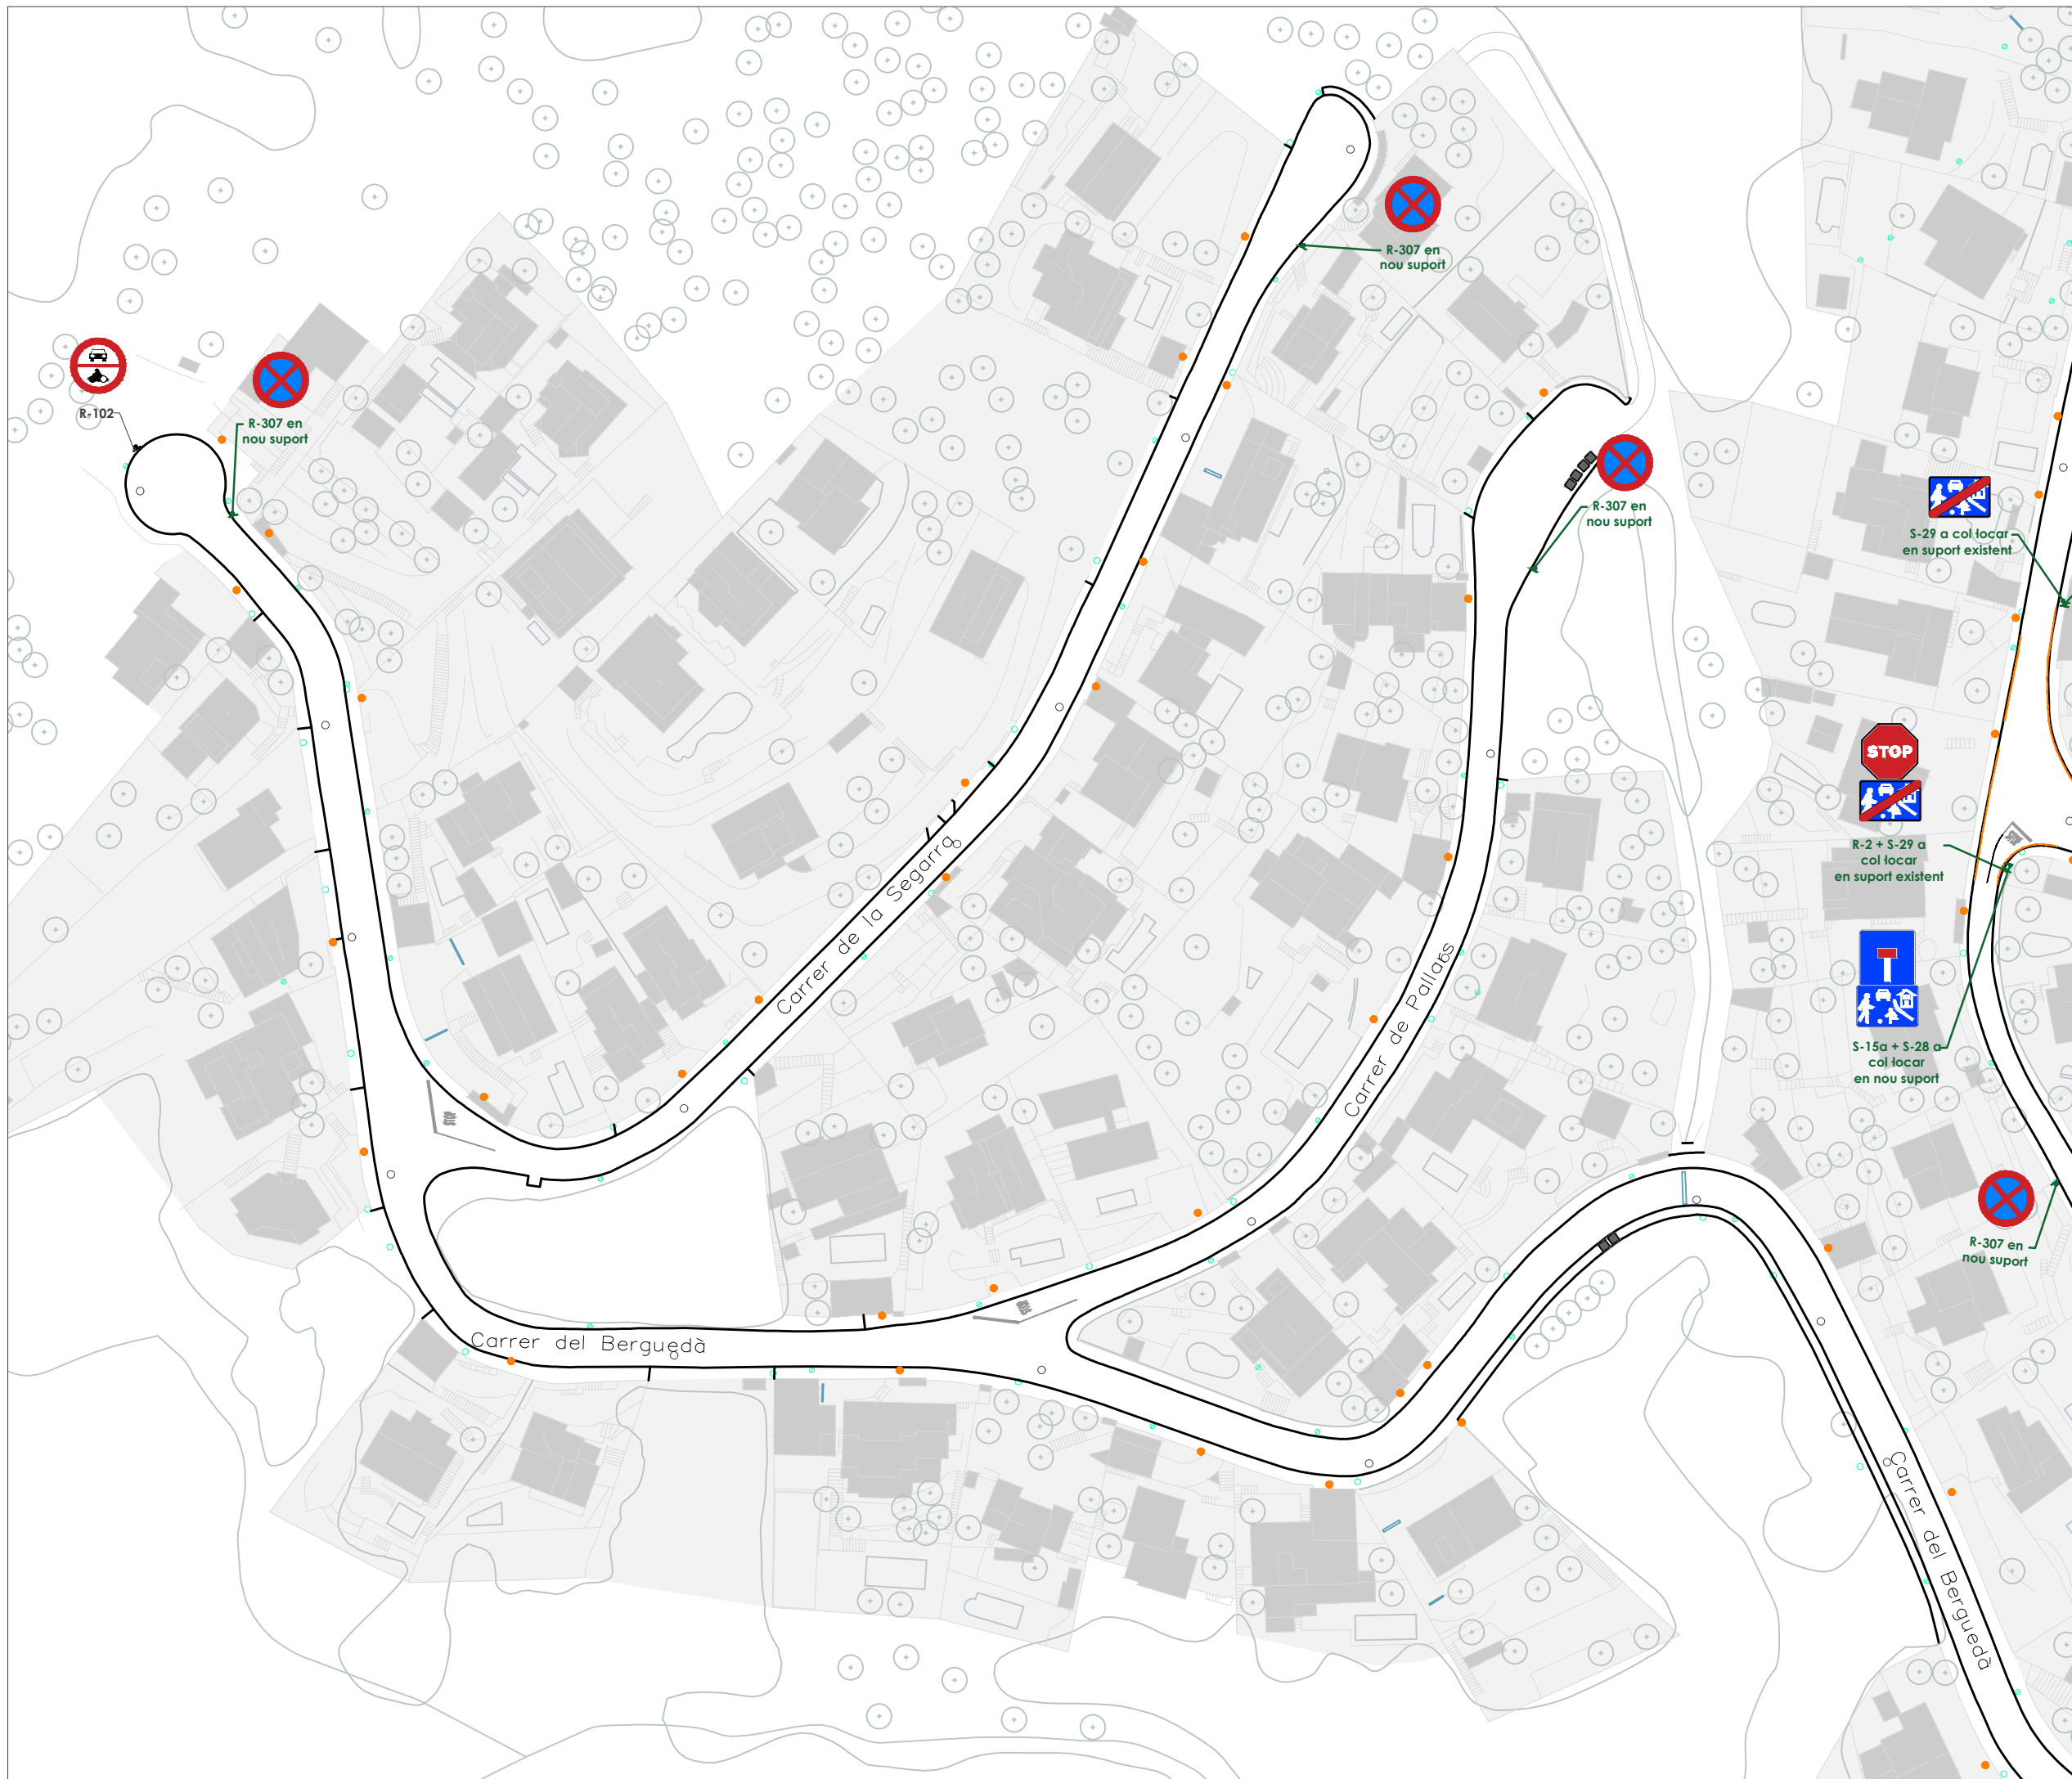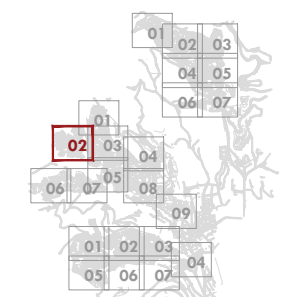






Pla de senyalització viària
de les urbanitzacions de
Mas Coll, Alella Parc i Can
Comulada, al municipi
d'Alella

Mas Coll



Proposta

Existent

-  Senyalització horitzontal
-  Senyalització vertical
-  Suport senyalització vertical
-  Contenidors
-  Guals

Proposta



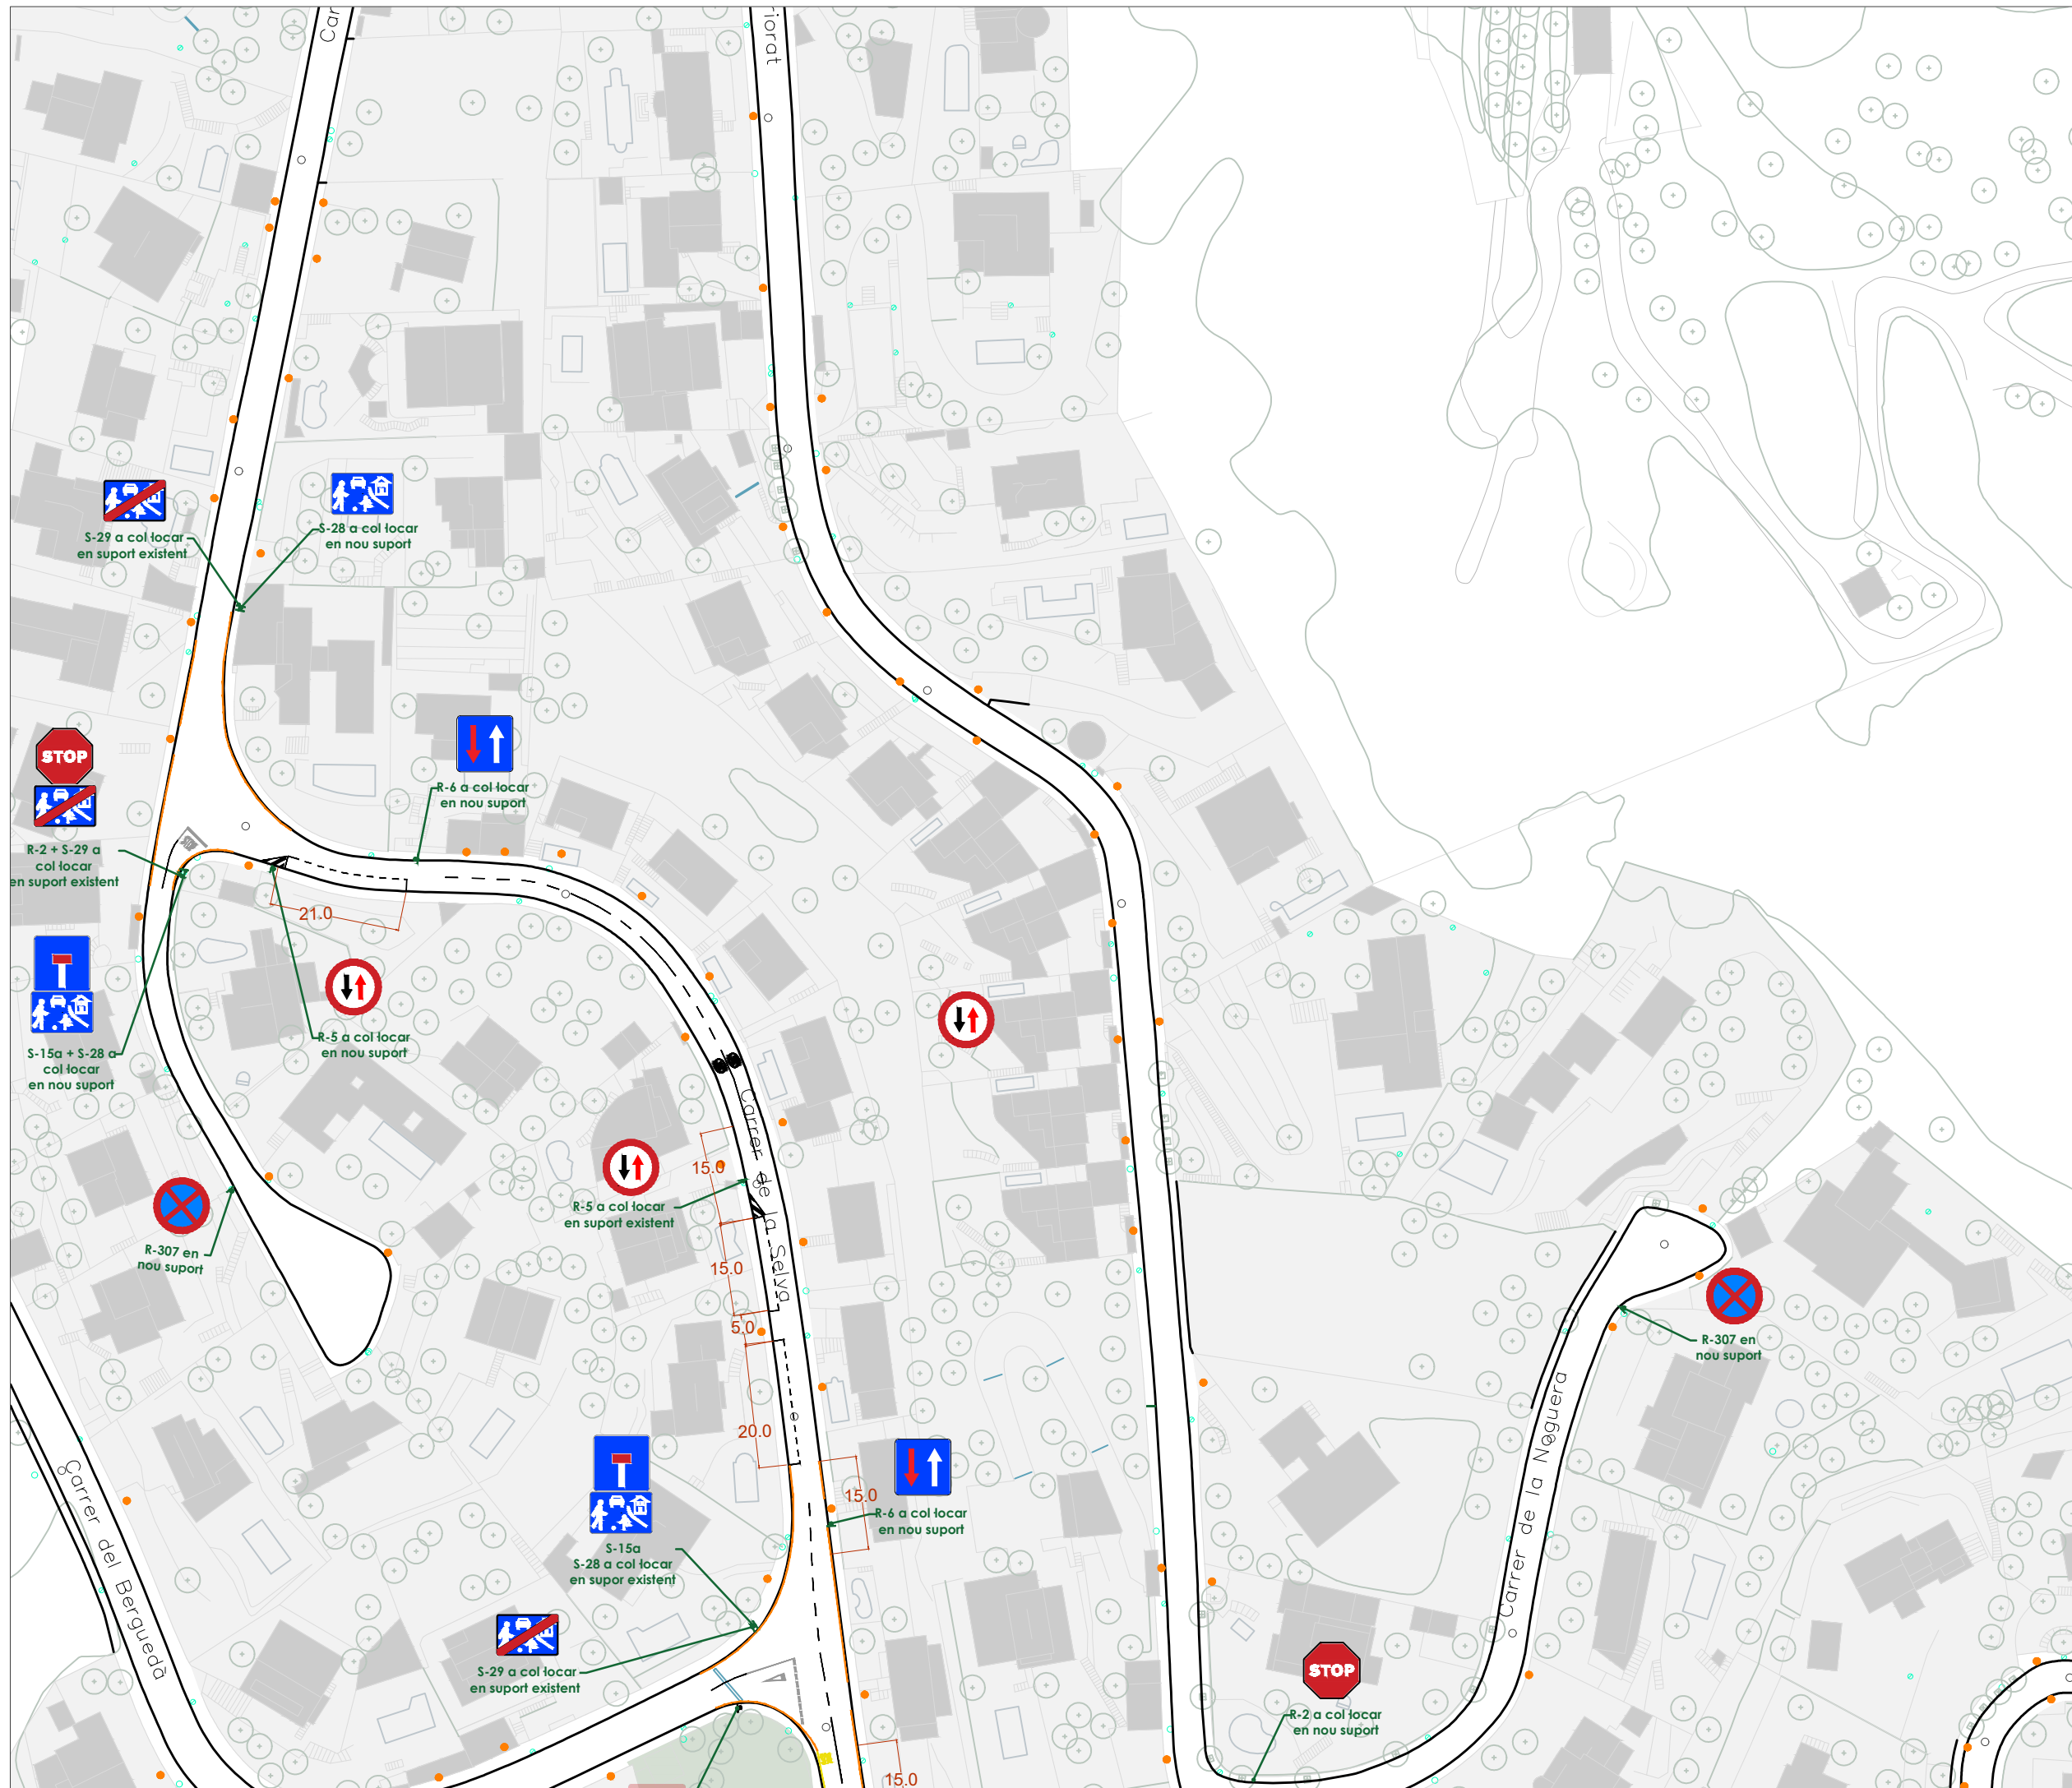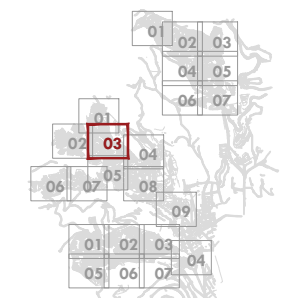


-  Marques vials a esborrar
-  Banda reductora a retirar
-  Senyalització horitzontal
-  Porta d'accés
-  Senyalització vertical
-  Suport senyalització vertical
-  Reductor de velocitat
-  Projectes pendents de creació i ampliació i de voreres
-  Actuacions de millora del drenatge





Mas Coll



Proposta

Existent

-  Senyalització horitzontal
-  Senyalització vertical
-  Suport senyalització vertical
-  Contenedors
-  Guals

Proposta

-  Marques vials a esborrar
-  Banda reductora a retirar
-  Senyalització horitzontal
-  Porta d'accés
-  Senyalització vertical
-  Suport senyalització vertical
-  Reductor de velocitat
-  Projectes pendents de creació i ampliació i de voreres
-  Actuacions de millora del drenatge

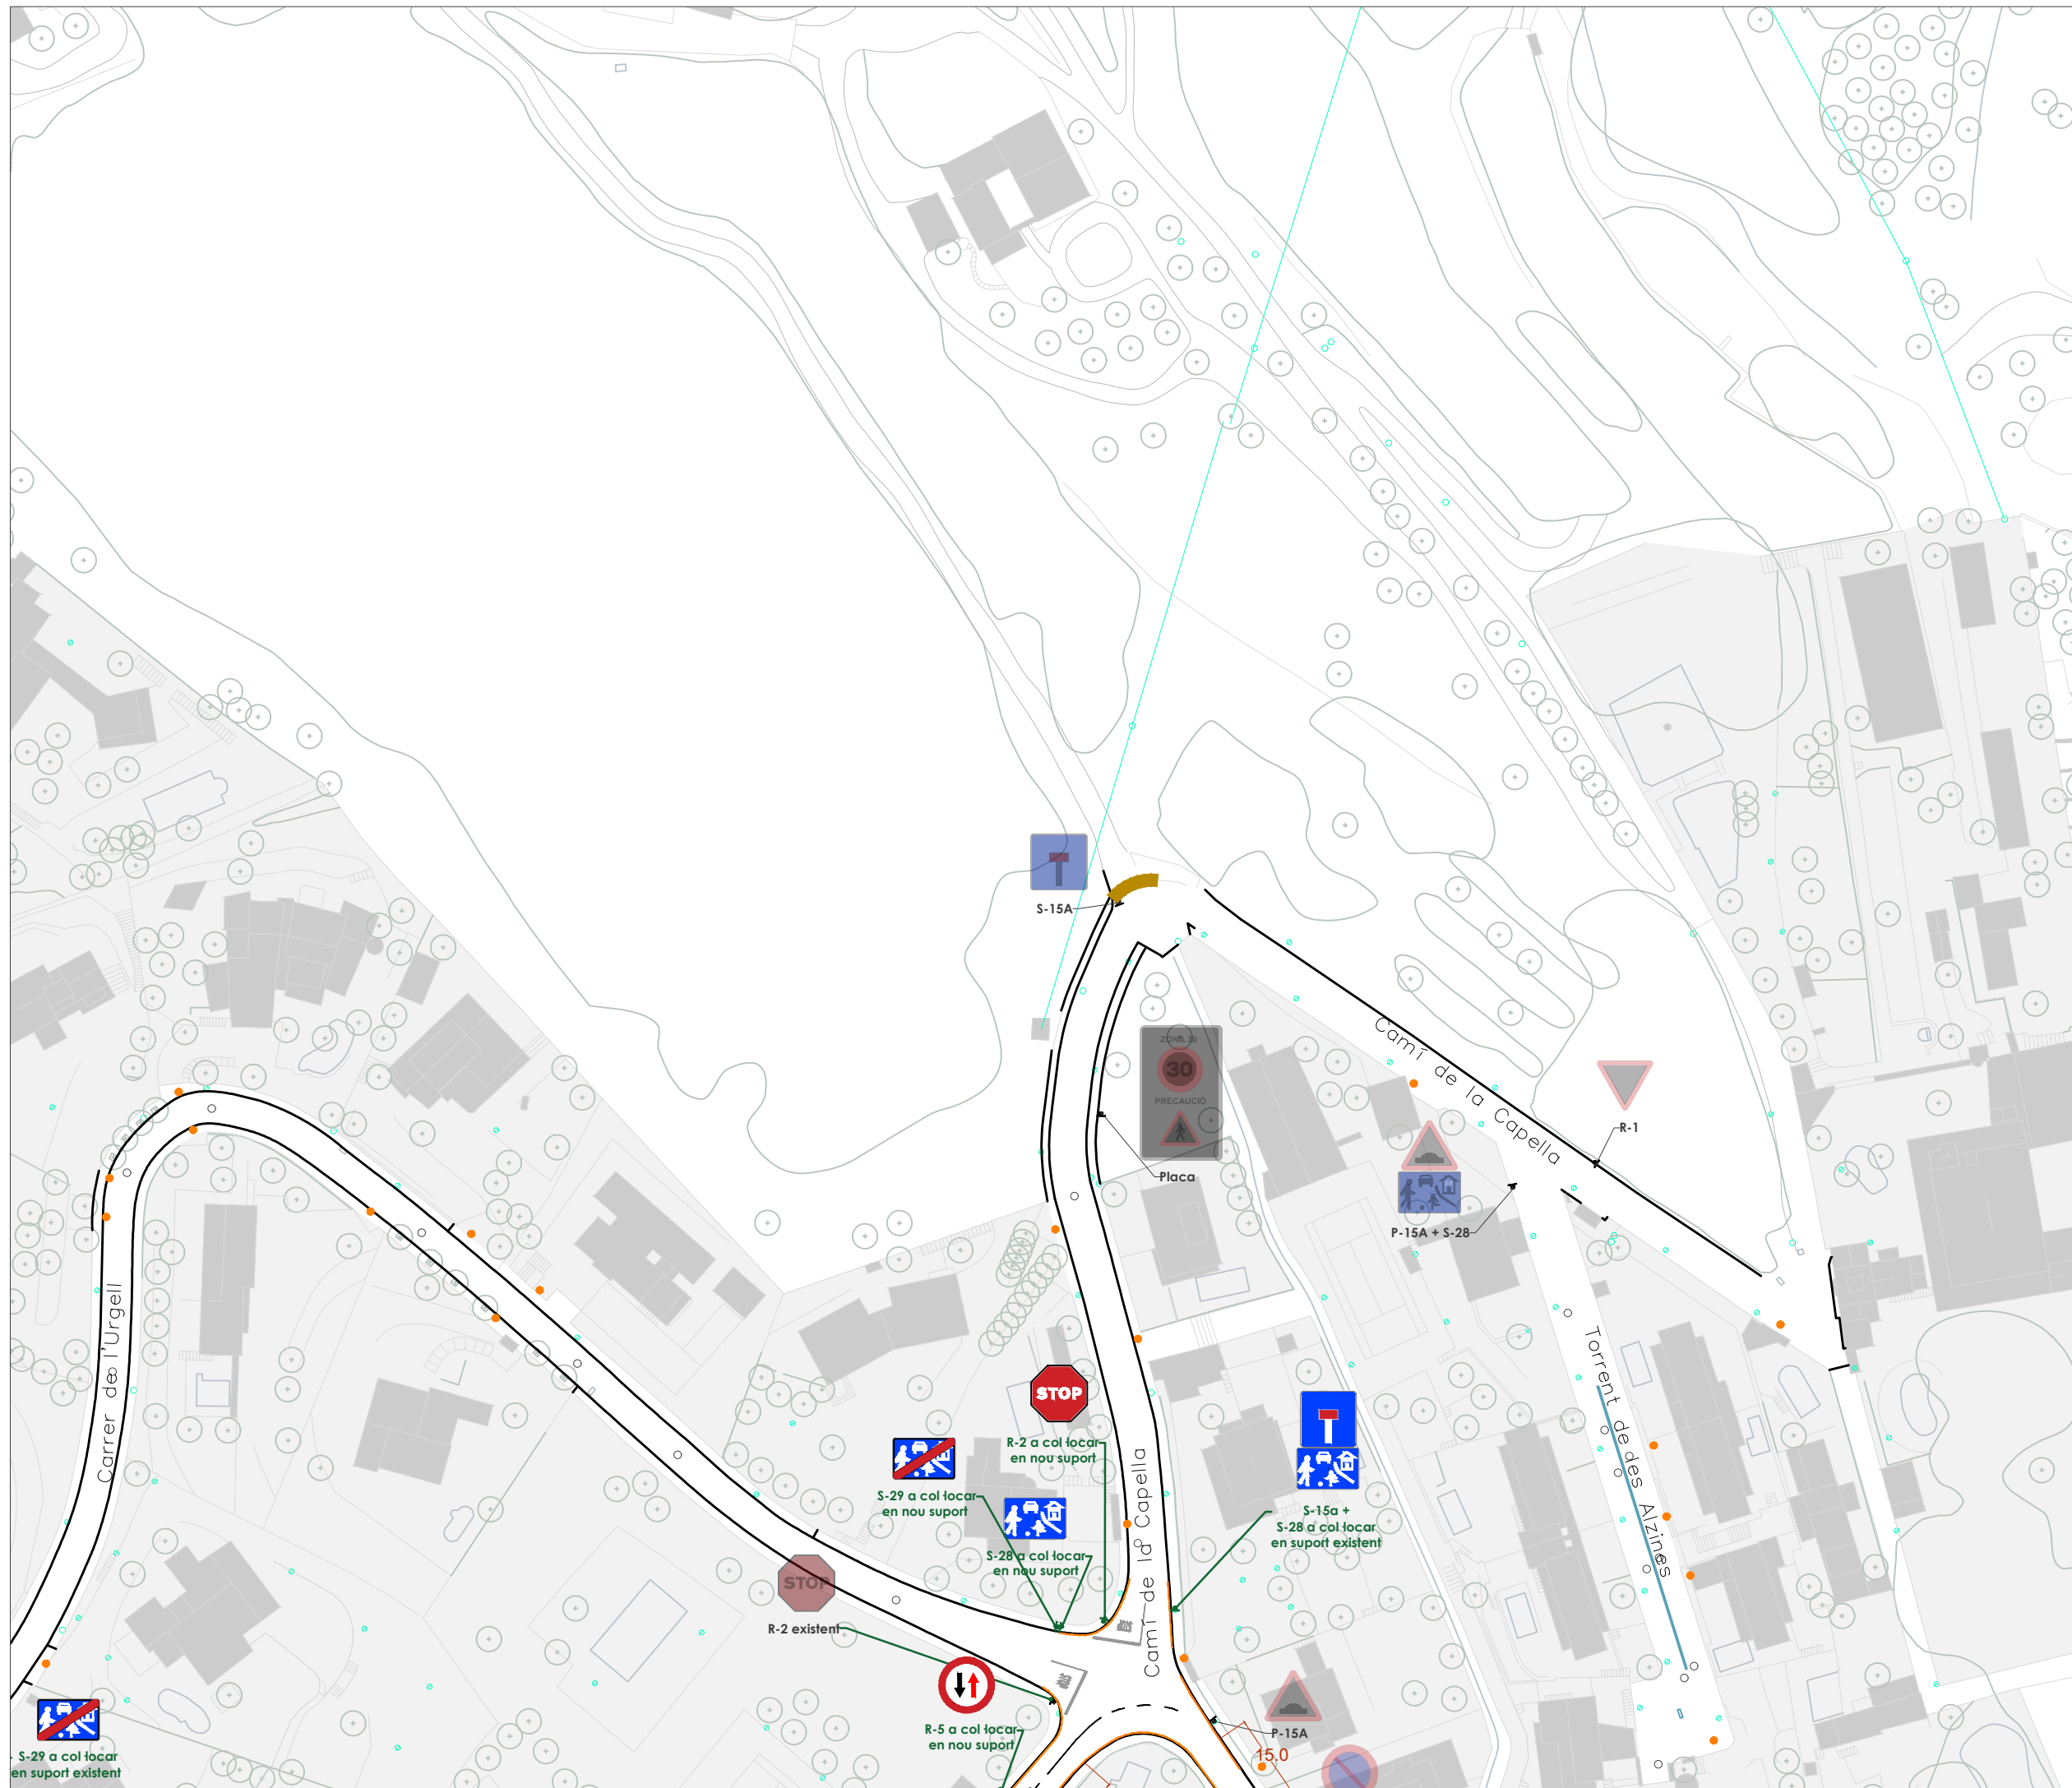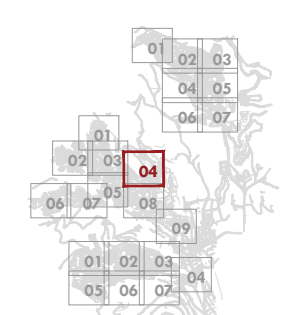

S-29 a col·locar en suport existent

R-2 existent

S-29 a col·locar en nou suport

S-28 a col·locar en nou suport

R-2 a col·locar en nou suport

S-15a + S-28 a col·locar en suport existent

P-15A

Camí de la Capella

Torret de les Alzines

S-15A

Placa

P-15A + S-28

R-1

STOP

STOP

R-5 a col·locar en nou suport






15.0

Pla de senyalització viària
 de les urbanitzacions de
 Mas Coll, Alella Parc i Can
 Comulada, al municipi
 d'Alella





Mas Coll



Proposta

Existent

-  Senyalització horitzontal
-  Senyalització vertical
-  Suport senyalització vertical
-  Contenedors
-  Guals

Proposta

-  Marques vials a esborrar
-  Banda reductora a retirar
-  Senyalització horitzontal
-  Porta d'accés
-  Senyalització vertical
-  Suport senyalització vertical
-  Reductor de velocitat
-  Projectes pendents de creació i ampliació i de voreres
-  Actuacions de millora del drenatge

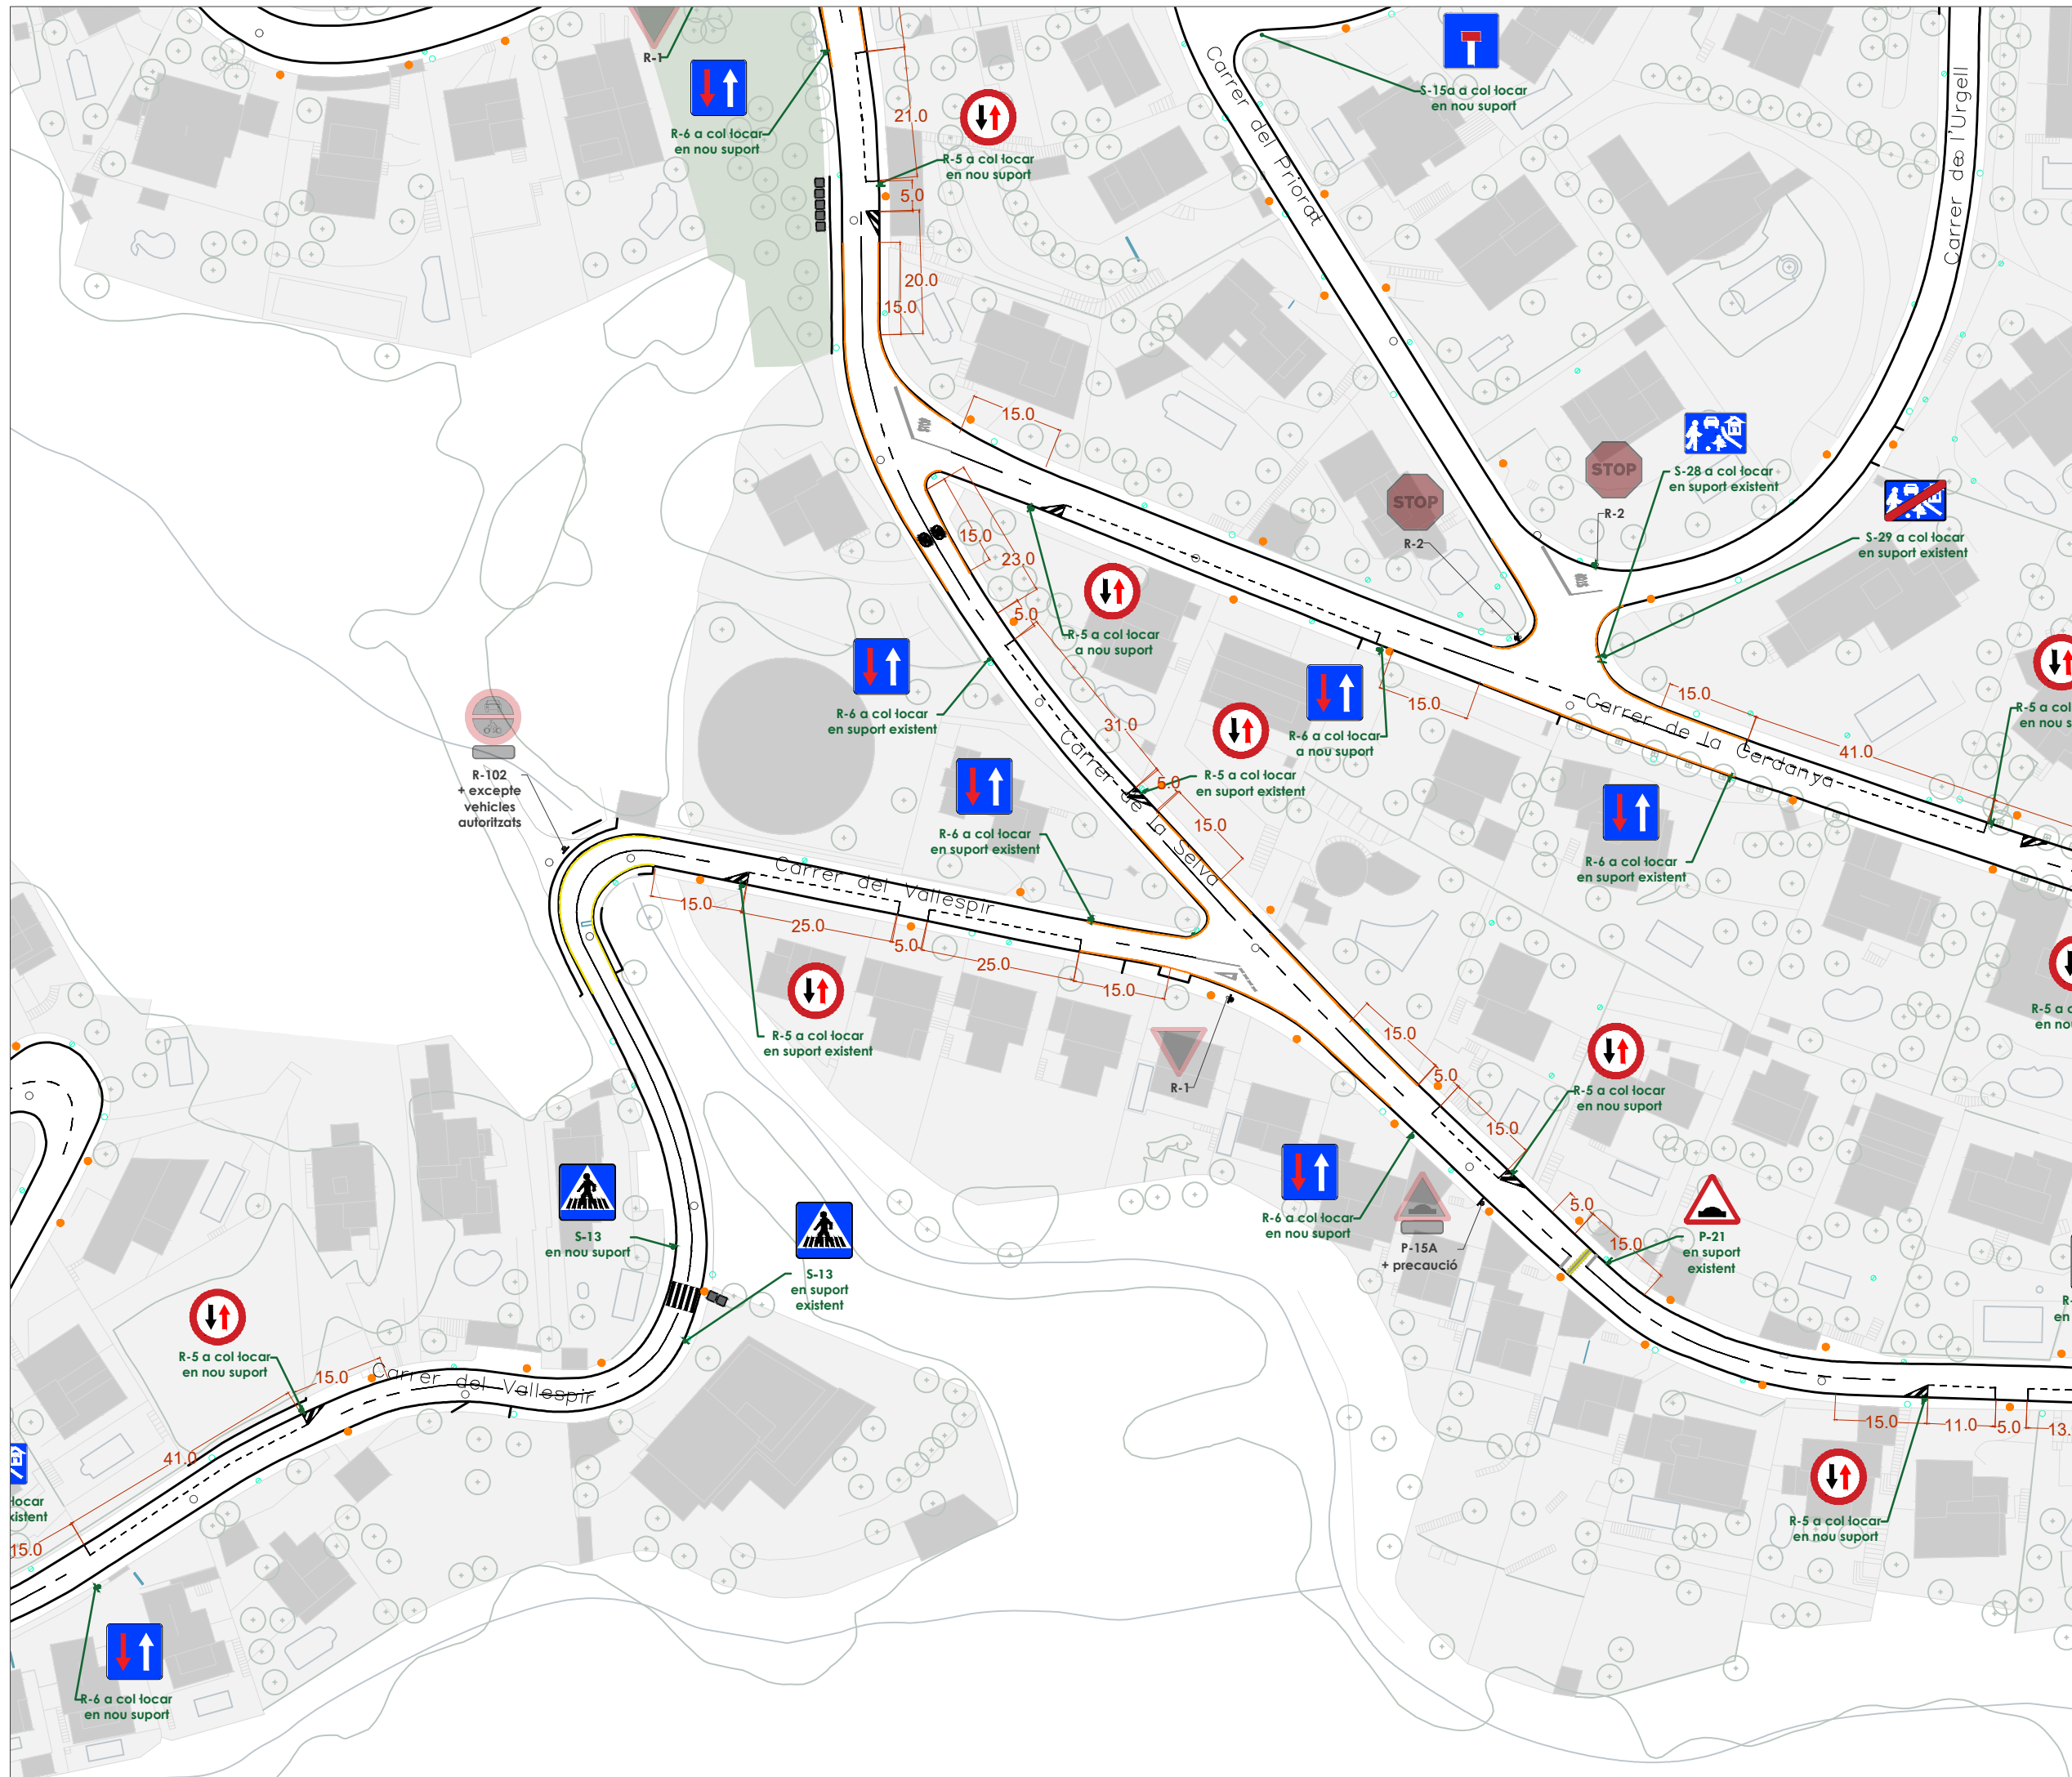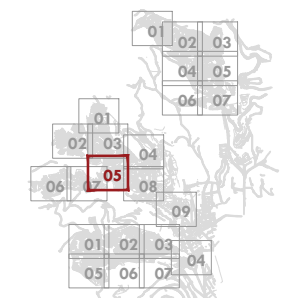






Pla de senyalització viària de les urbanitzacions de Mas Coll, Alella Parc i Can Comulada, al municipi d'Alella










Mas Coll



Proposta

Existent

-  Senyalització horitzontal
-  Senyalització vertical
-  Suport senyalització vertical
-  Contenedors
-  Guals

Proposta



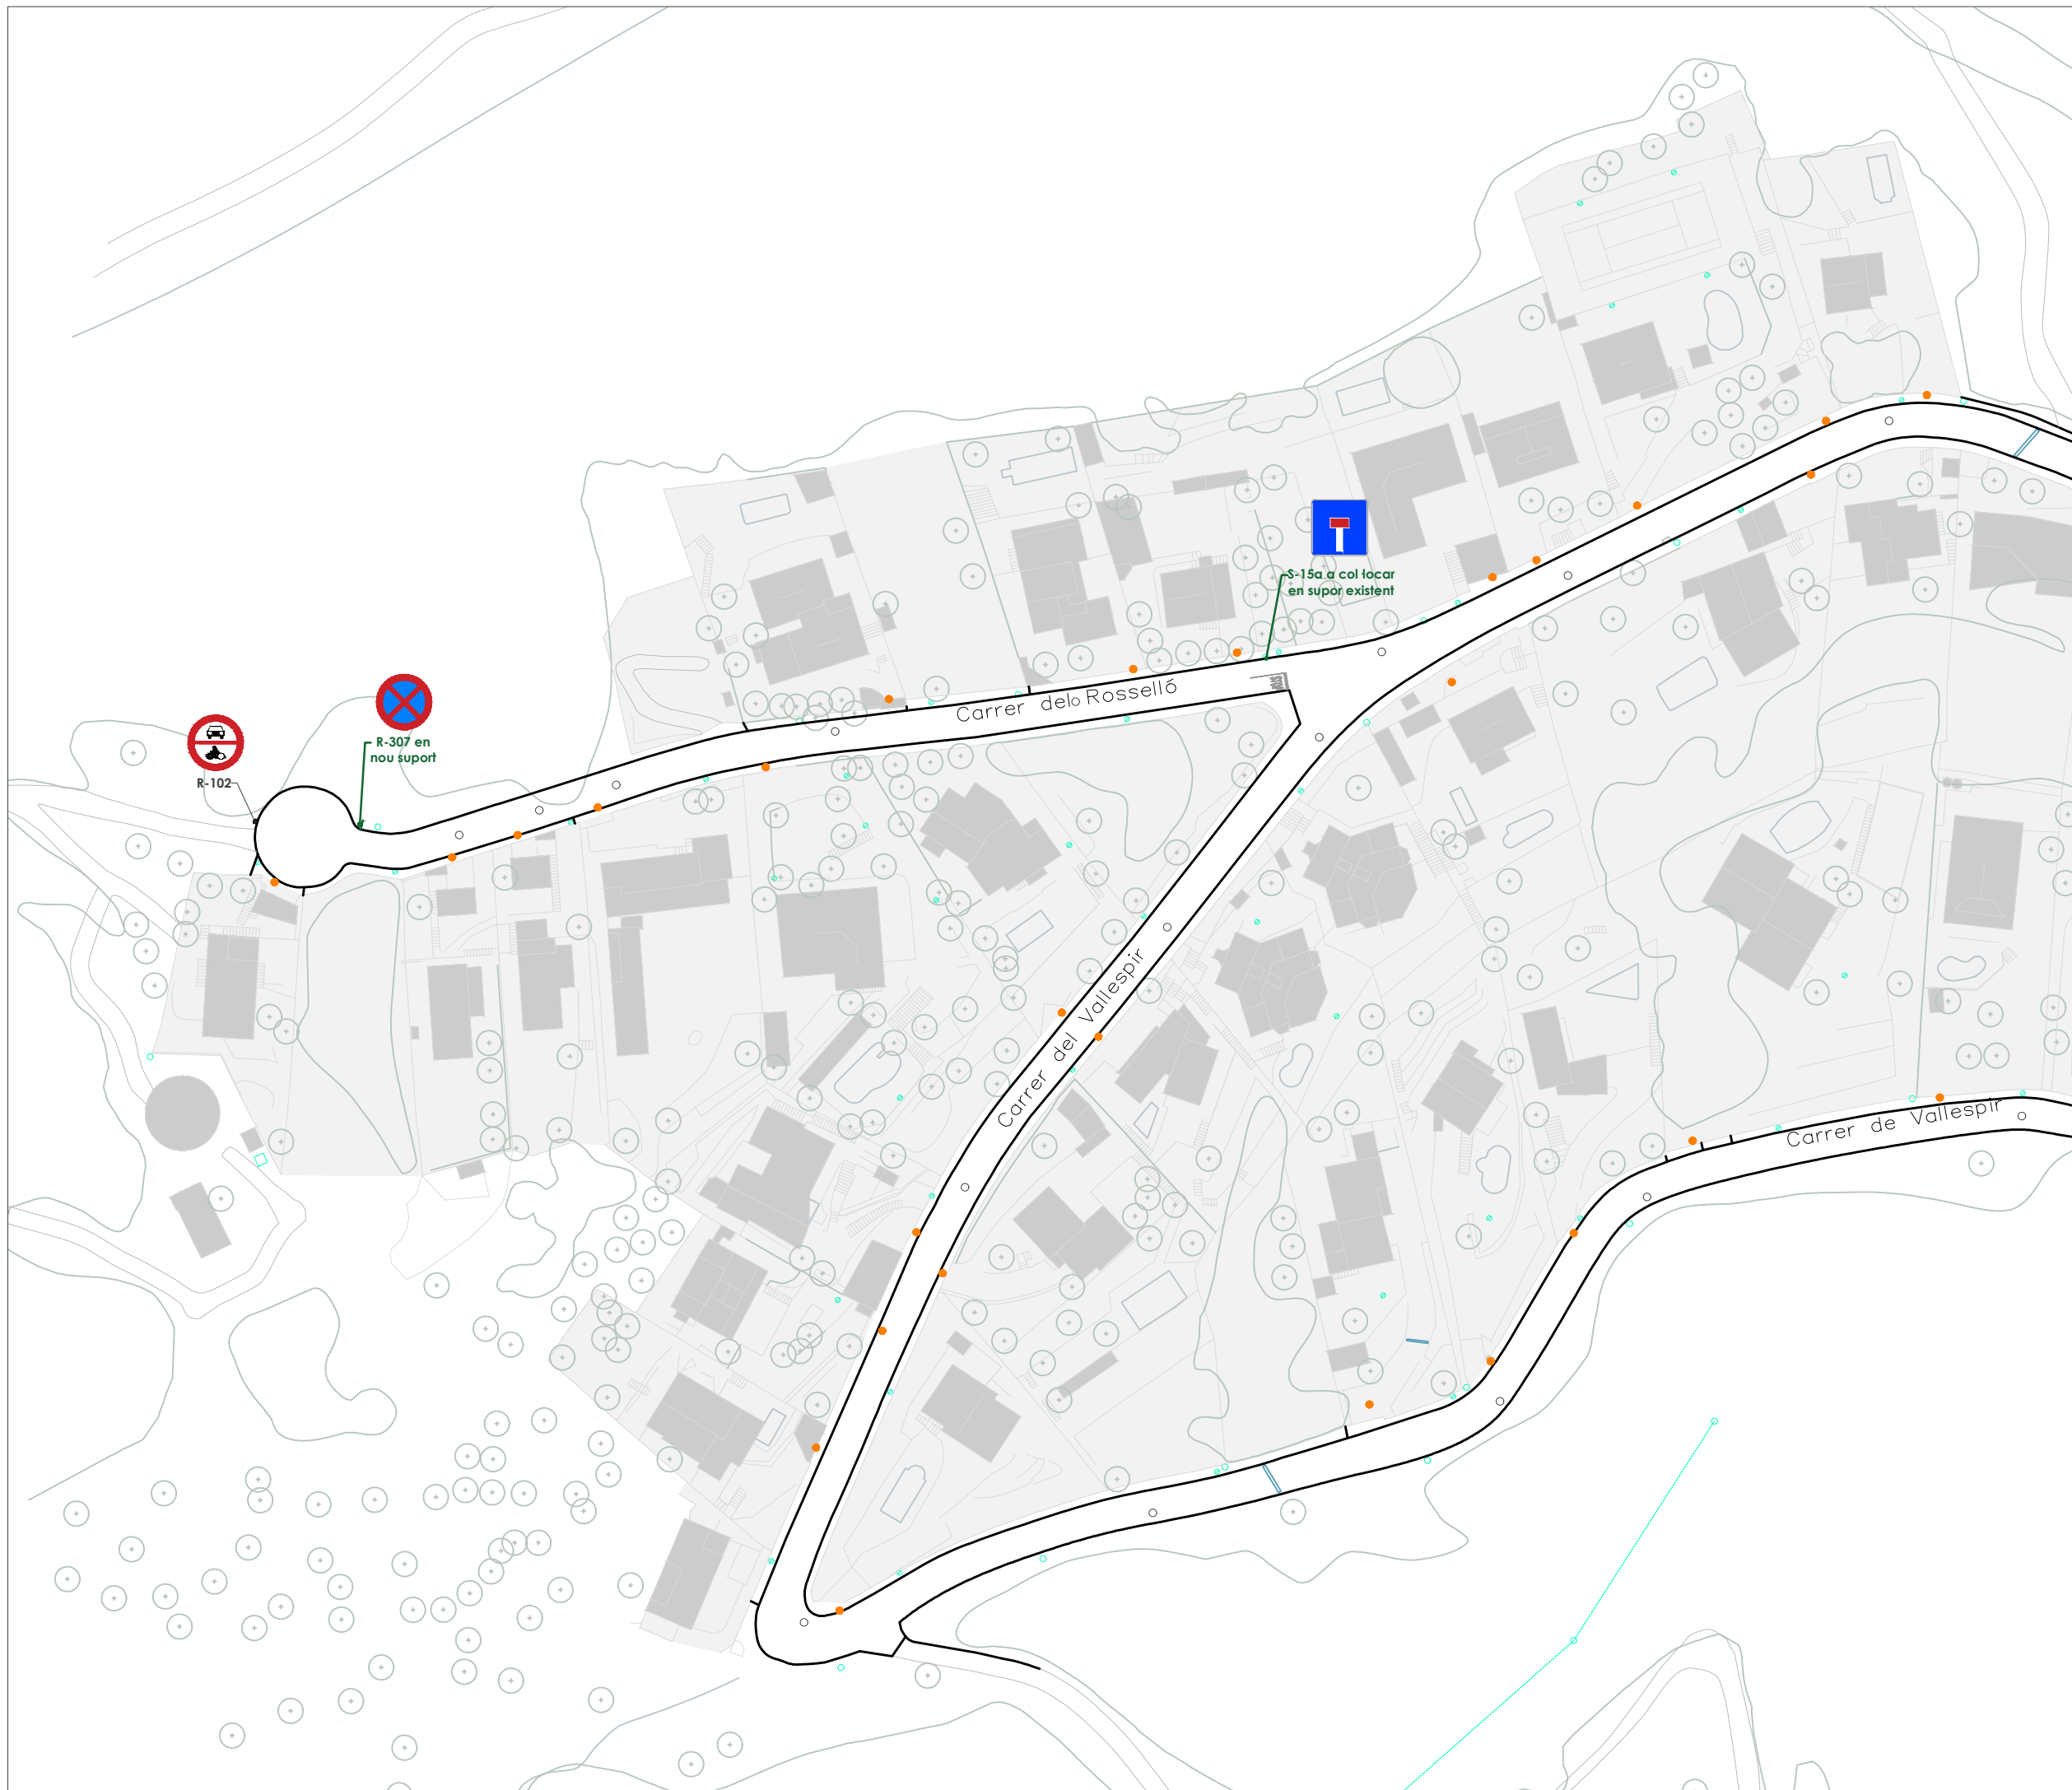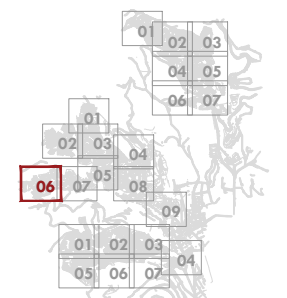


-  Marques vials a esborrar
-  Banda reductora a retirar
-  Senyalització horitzontal
-  Porta d'accés
-  Senyalització vertical
-  Suport senyalització vertical
-  Reductor de velocitat
-  Projectes pendents de creació i ampliació i de voreres
-  Actuacions de millora del drenatge





Mas Coll



Proposta

Existent

-  Senyalització horitzontal
-  Senyalització vertical
-  Suport senyalització vertical
-  Contenedors
-  Guals

Proposta

-  Marques vials a esborrar
-  Banda reductora a retirar
-  Senyalització horitzontal
-  Porta d'accés
-  Senyalització vertical
-  Suport senyalització vertical
-  Reductor de velocitat
-  Projectes pendents de creació i ampliació i de voreres
-  Actuacions de millora del drenatge

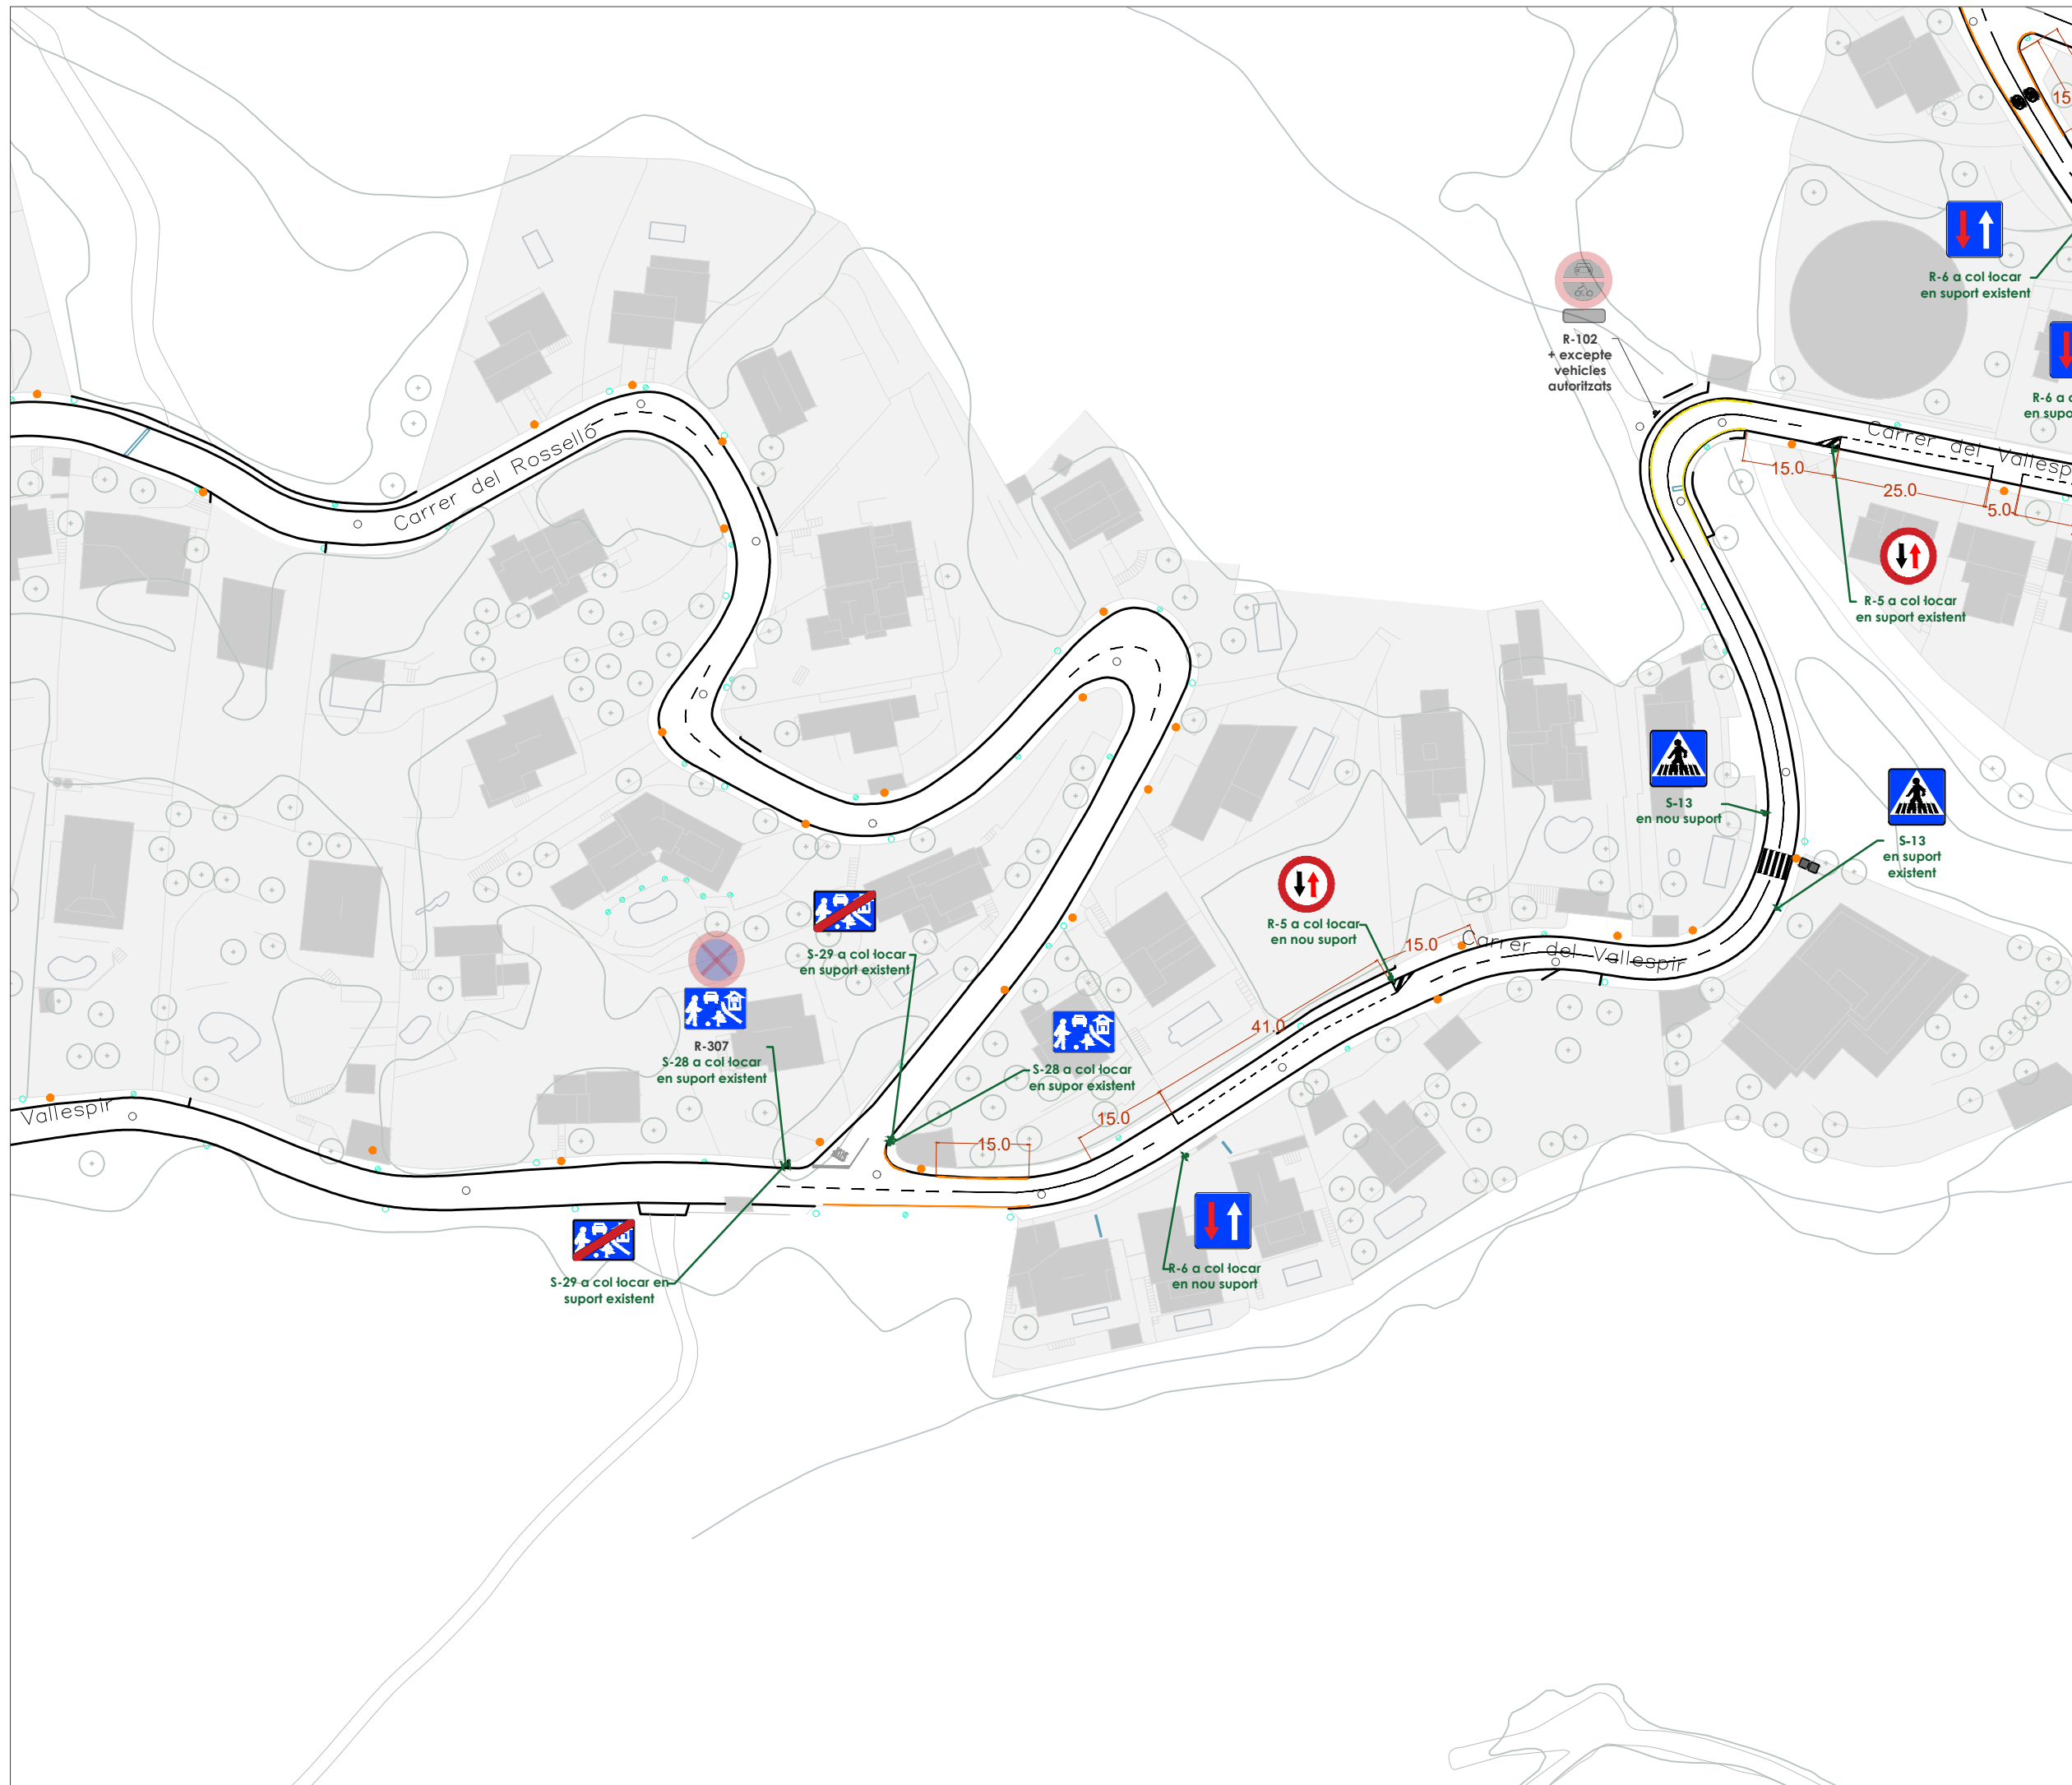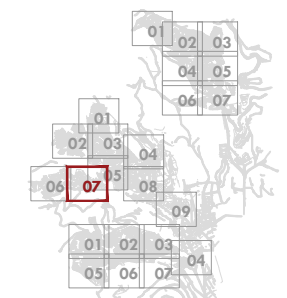






Pla de senyalització viària
 de les urbanitzacions de
 Mas Coll, Alella Parc i Can
 Comulada, al municipi
 d'Alella

Mas Coll



Proposta

Existent

-  Senyalització horitzontal
-  Senyalització vertical
-  Suport senyalització vertical
-  Contenidors
-  Guals

Proposta



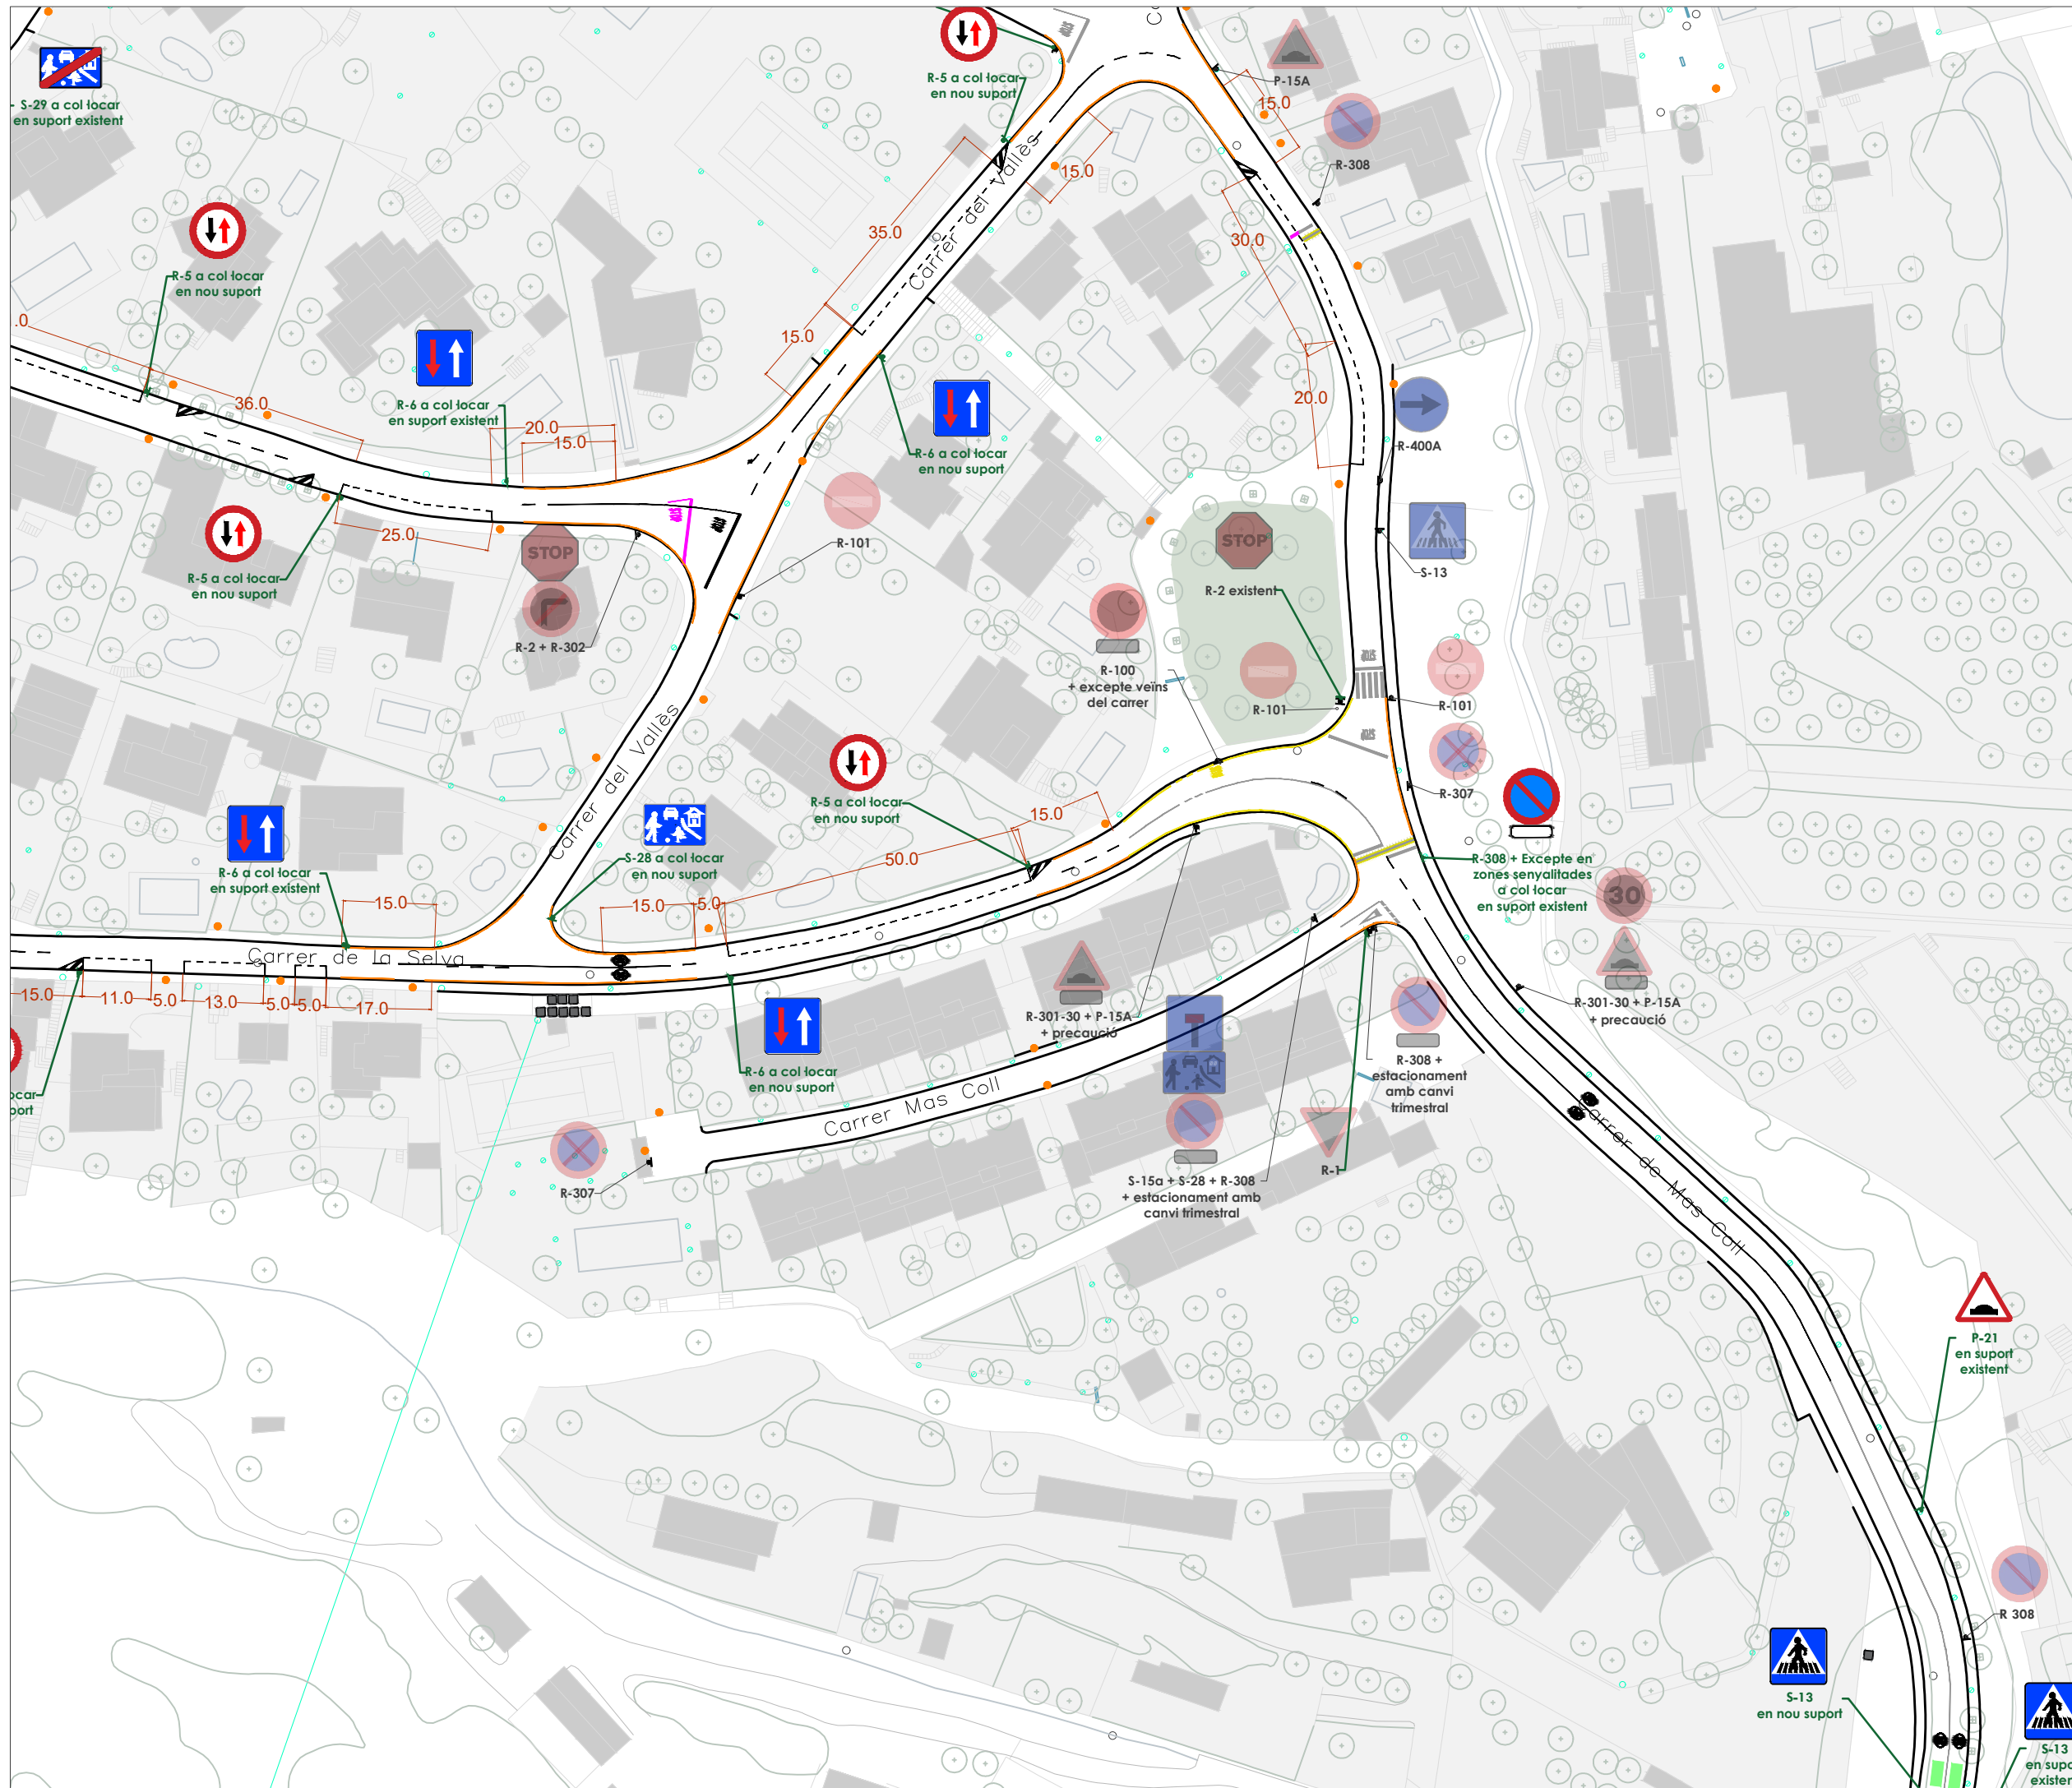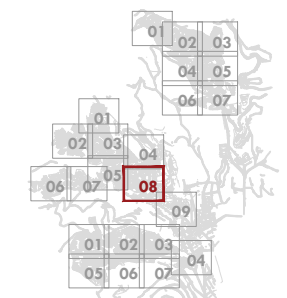


-  Marques vials a esborrar
-  Banda reductora a retirar
-  Senyalització horitzontal
-  Porta d'accés
-  Senyalització vertical
-  Suport senyalització vertical
-  Reductor de velocitat
-  Projectes pendents de creació i ampliació i de voreres
-  Actuacions de millora del drenatge



Mas Coll

Proposta

Existent

-  Senyalització horitzontal
-  Senyalització vertical
-  Suport senyalització vertical
-  Contenedors
-  Guals

Proposta

-  Marques vials a esborrar
-  Banda reductora a retirar
-  Senyalització horitzontal
-  Porta d'accés
-  Senyalització vertical
-  Suport senyalització vertical
-  Reductor de velocitat
-  Projectes pendents de creació i ampliació i de voreres
-  Actuacions de millora del drenatge

