






Pla de senyalització viària de les urbanitzacions de Mas Coll, Alella Parc i Can Comulada, al municipi d'Alella





Alella Parc



Proposta

Existent

-  Senyalització horitzontal
-  Senyalització vertical
-  Suport senyalització vertical
-  Contenedors
-  Guals

Proposta

-  Marques vials a esborrar
-  Banda reductora a retirar
-  Senyalització horitzontal
-  Porta d'accés
-  Senyalització vertical
-  Suport senyalització vertical
-  Reductor de velocitat
-  Projectes pendents de creació i ampliació i de voreres
-  Actuacions de millora del drenatge

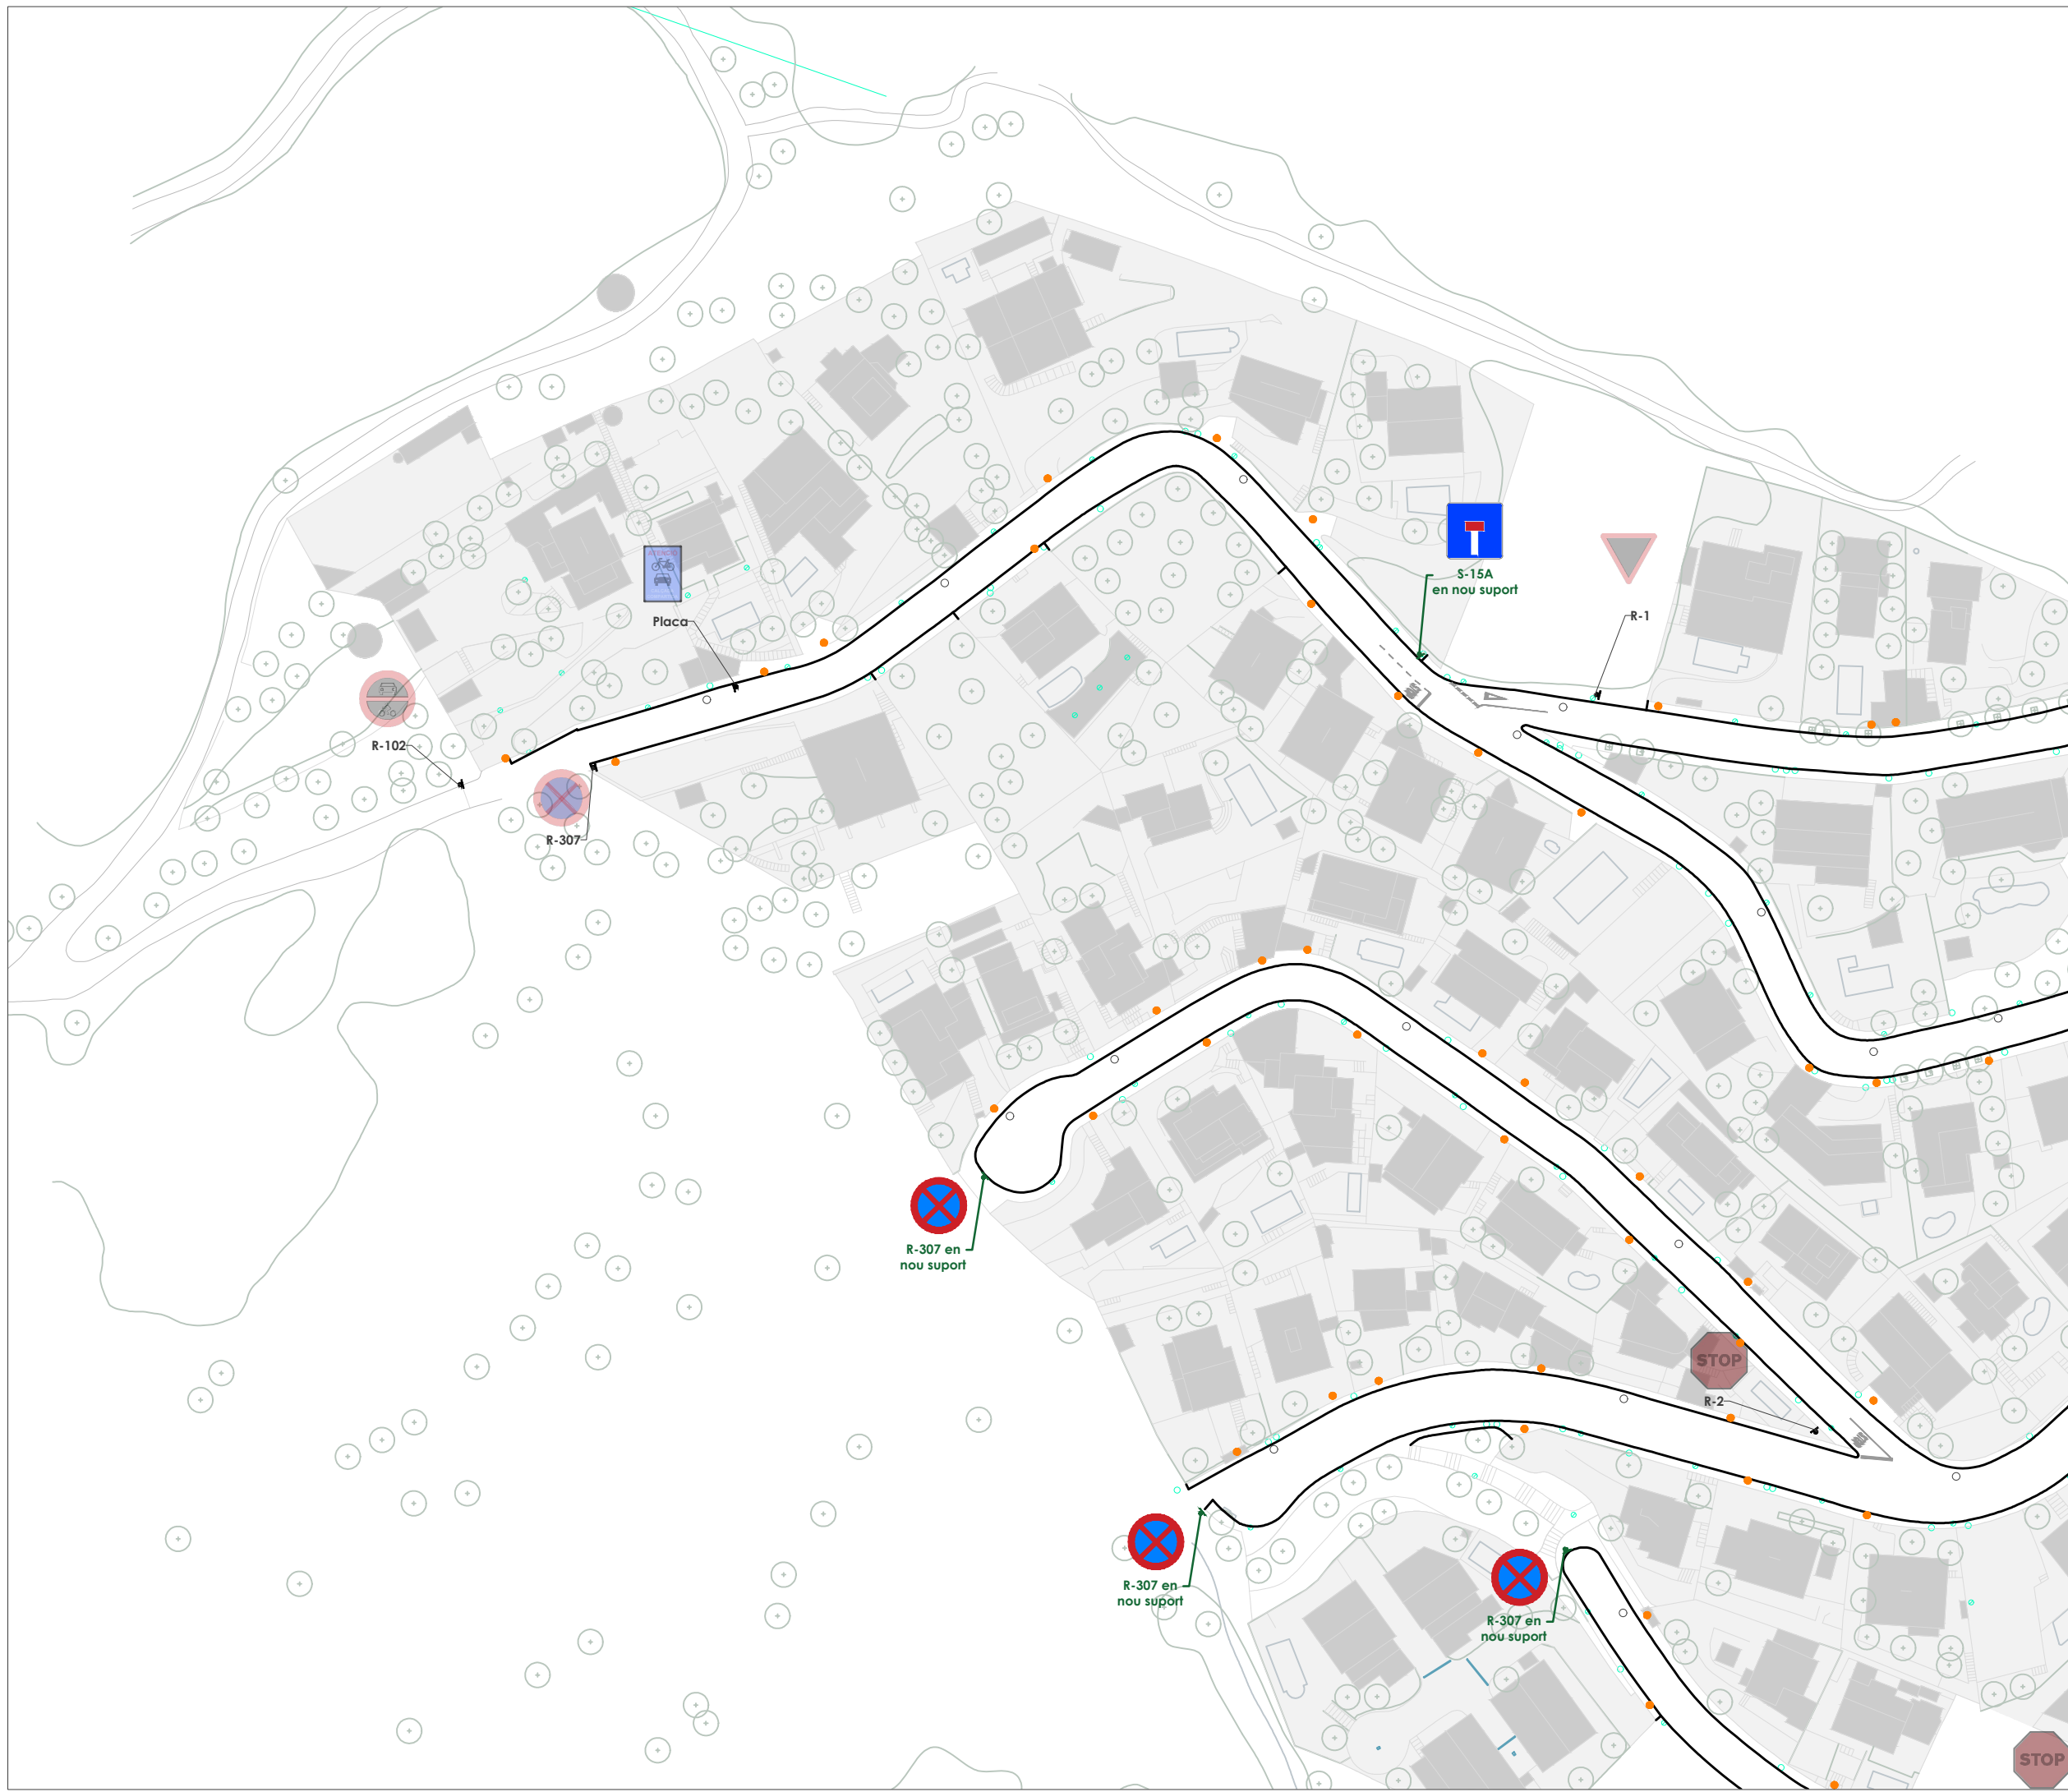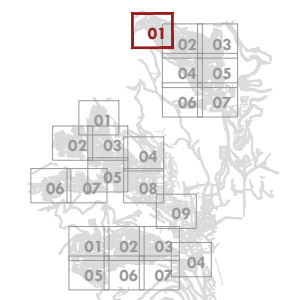






Pla de senyalització viària de les urbanitzacions de Mas Coll, Alella Parc i Can Comulada, al municipi d'Alella

Alella Parc



Proposta

Existent

-  Senyalització horitzontal
-  Senyalització vertical
-  Suport senyalització vertical
-  Contenidors
-  Guals

Proposta



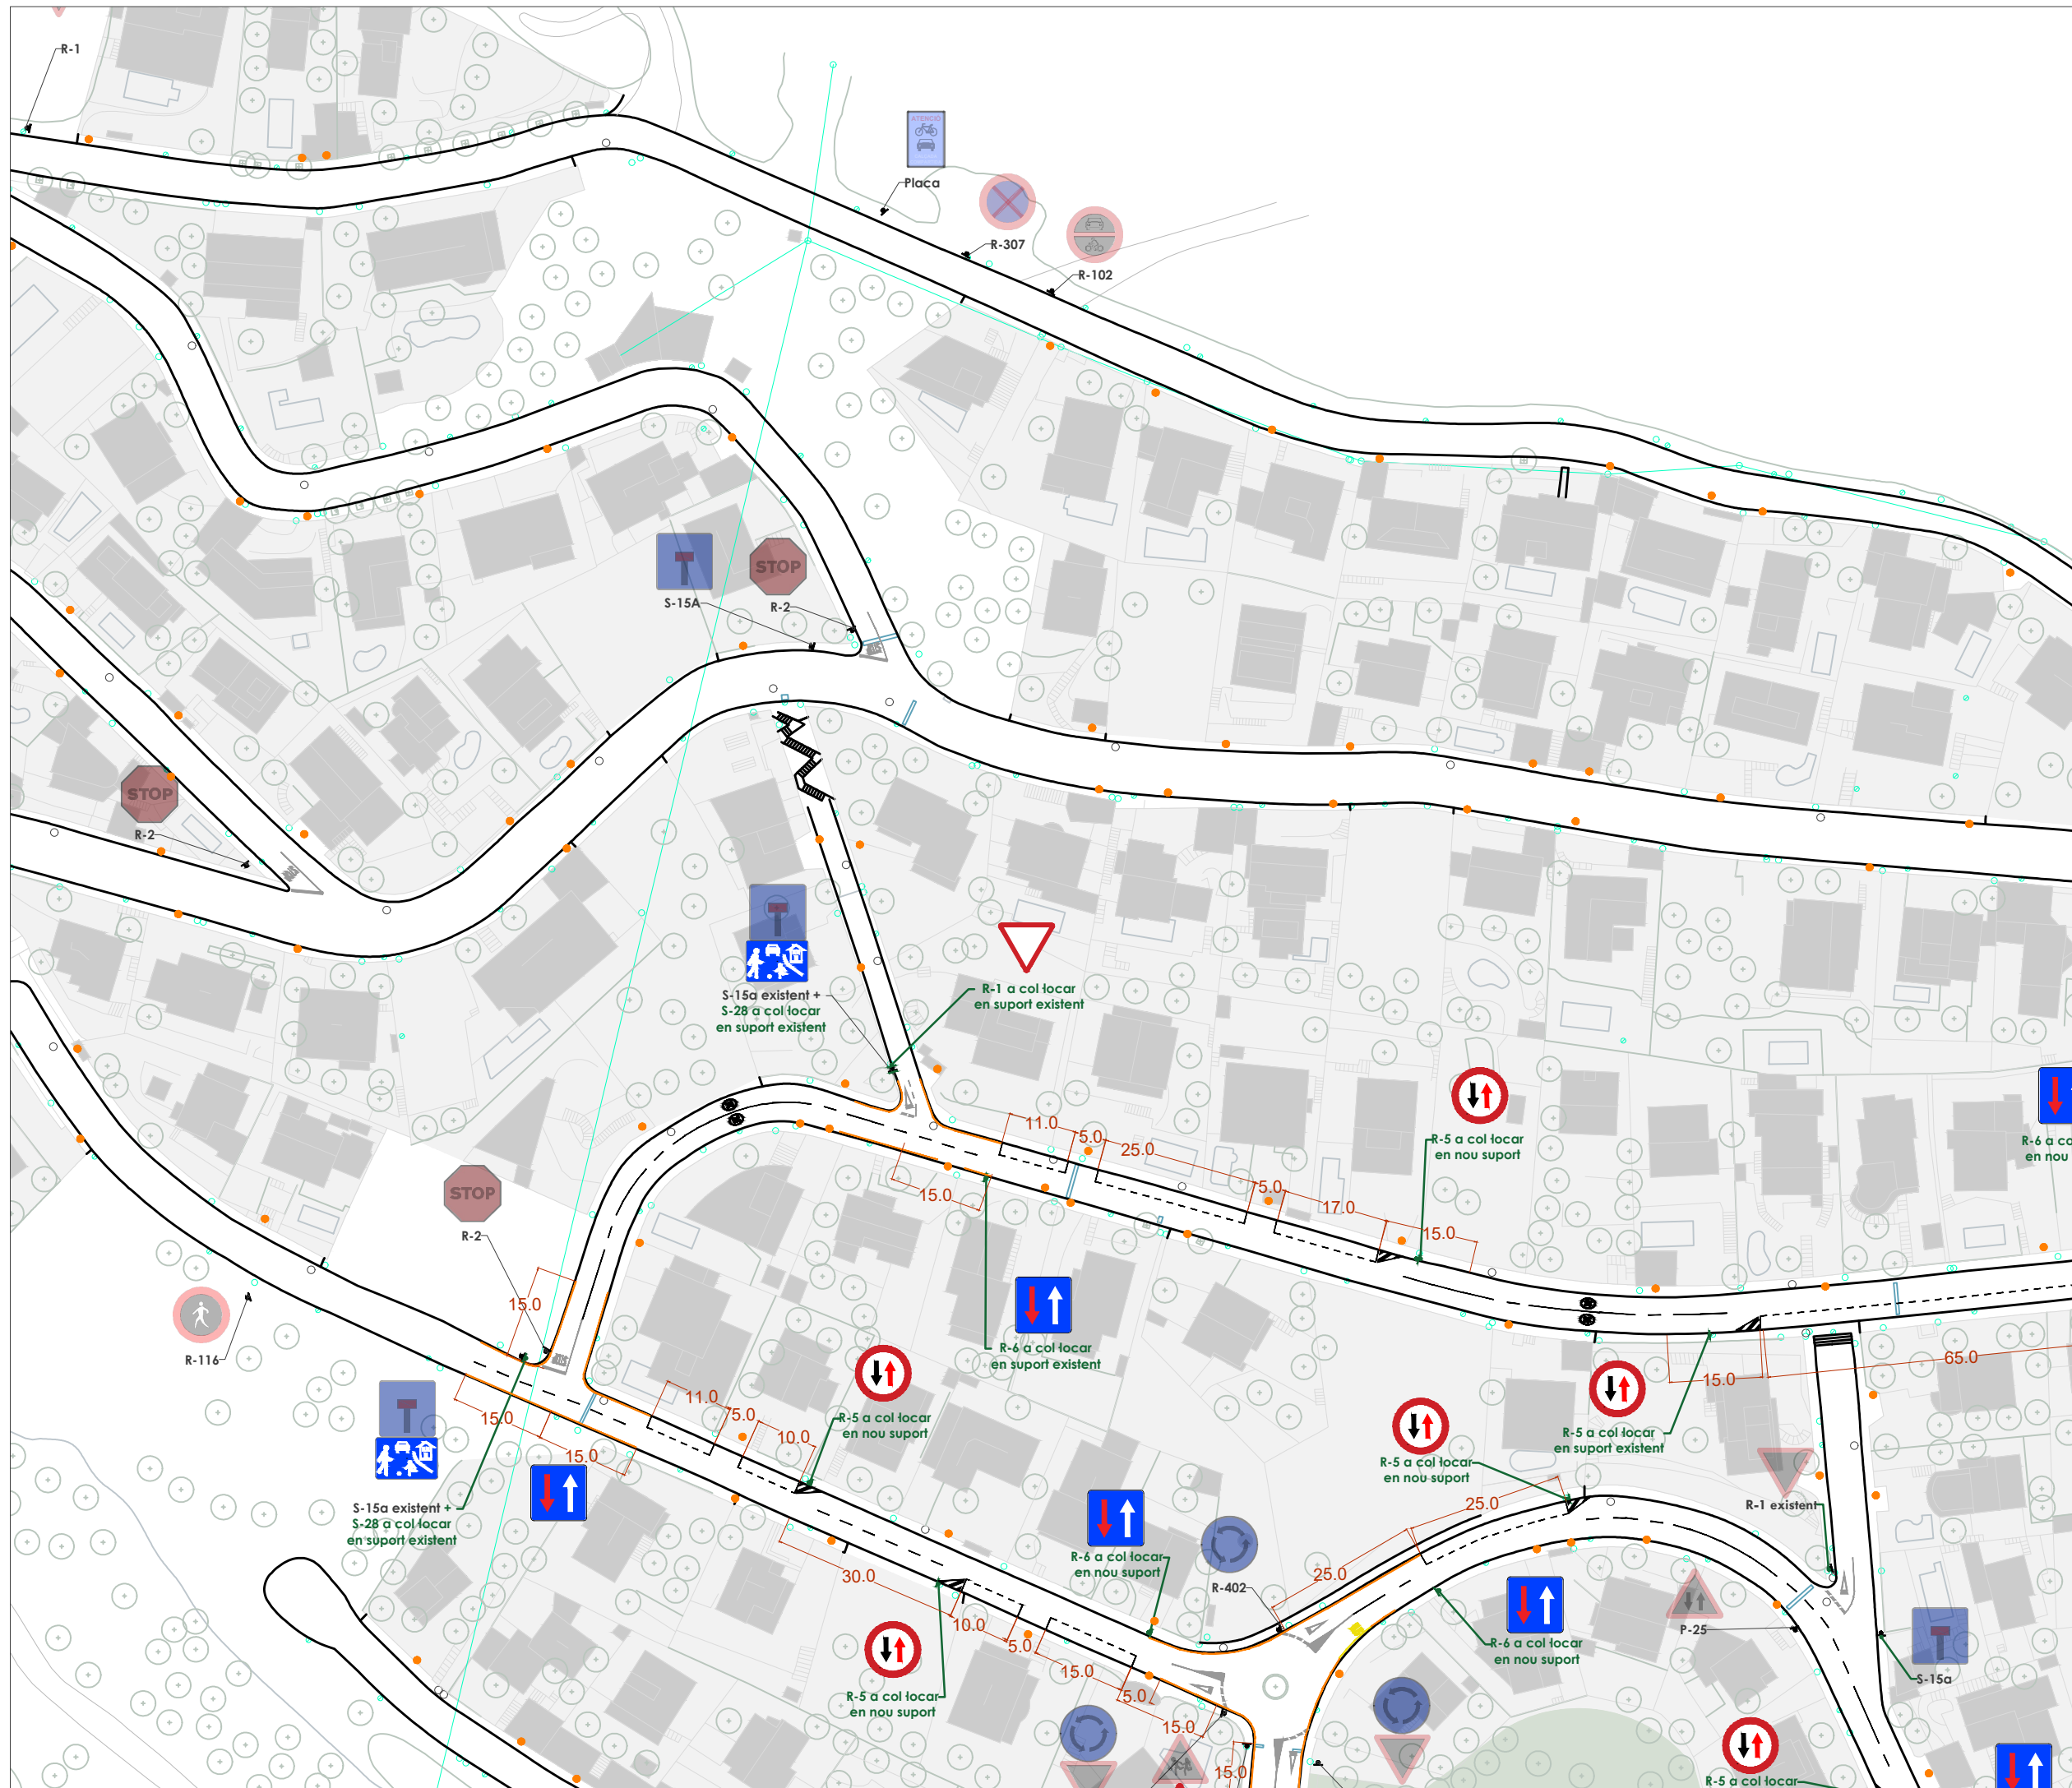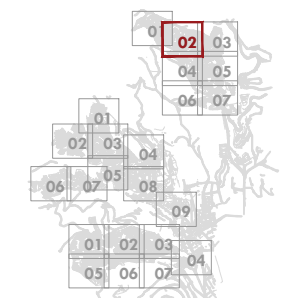


-  Marques vials a esborrar
-  Banda reductora a retirar
-  Senyalització horitzontal
-  Porta d'accés
-  Senyalització vertical
-  Suport senyalització vertical
-  Reductor de velocitat
-  Projectes pendents de creació i ampliació i de voreres
-  Actuacions de millora del drenatge







Alella Parc



Proposta

Existent


-  Senyalització horitzontal
-  Senyalització vertical
-  Suport senyalització vertical
-  Contenidors
-  Guals

Proposta

-  Marques vials a esborrar
-  Banda reductora a retirar
-  Senyalització horitzontal
-  Porta d'accés
-  Senyalització vertical
-  Suport senyalització vertical
-  Reductor de velocitat
-  Projectes pendents de creació i ampliació i de voreres
-  Actuacions de millora del drenatge

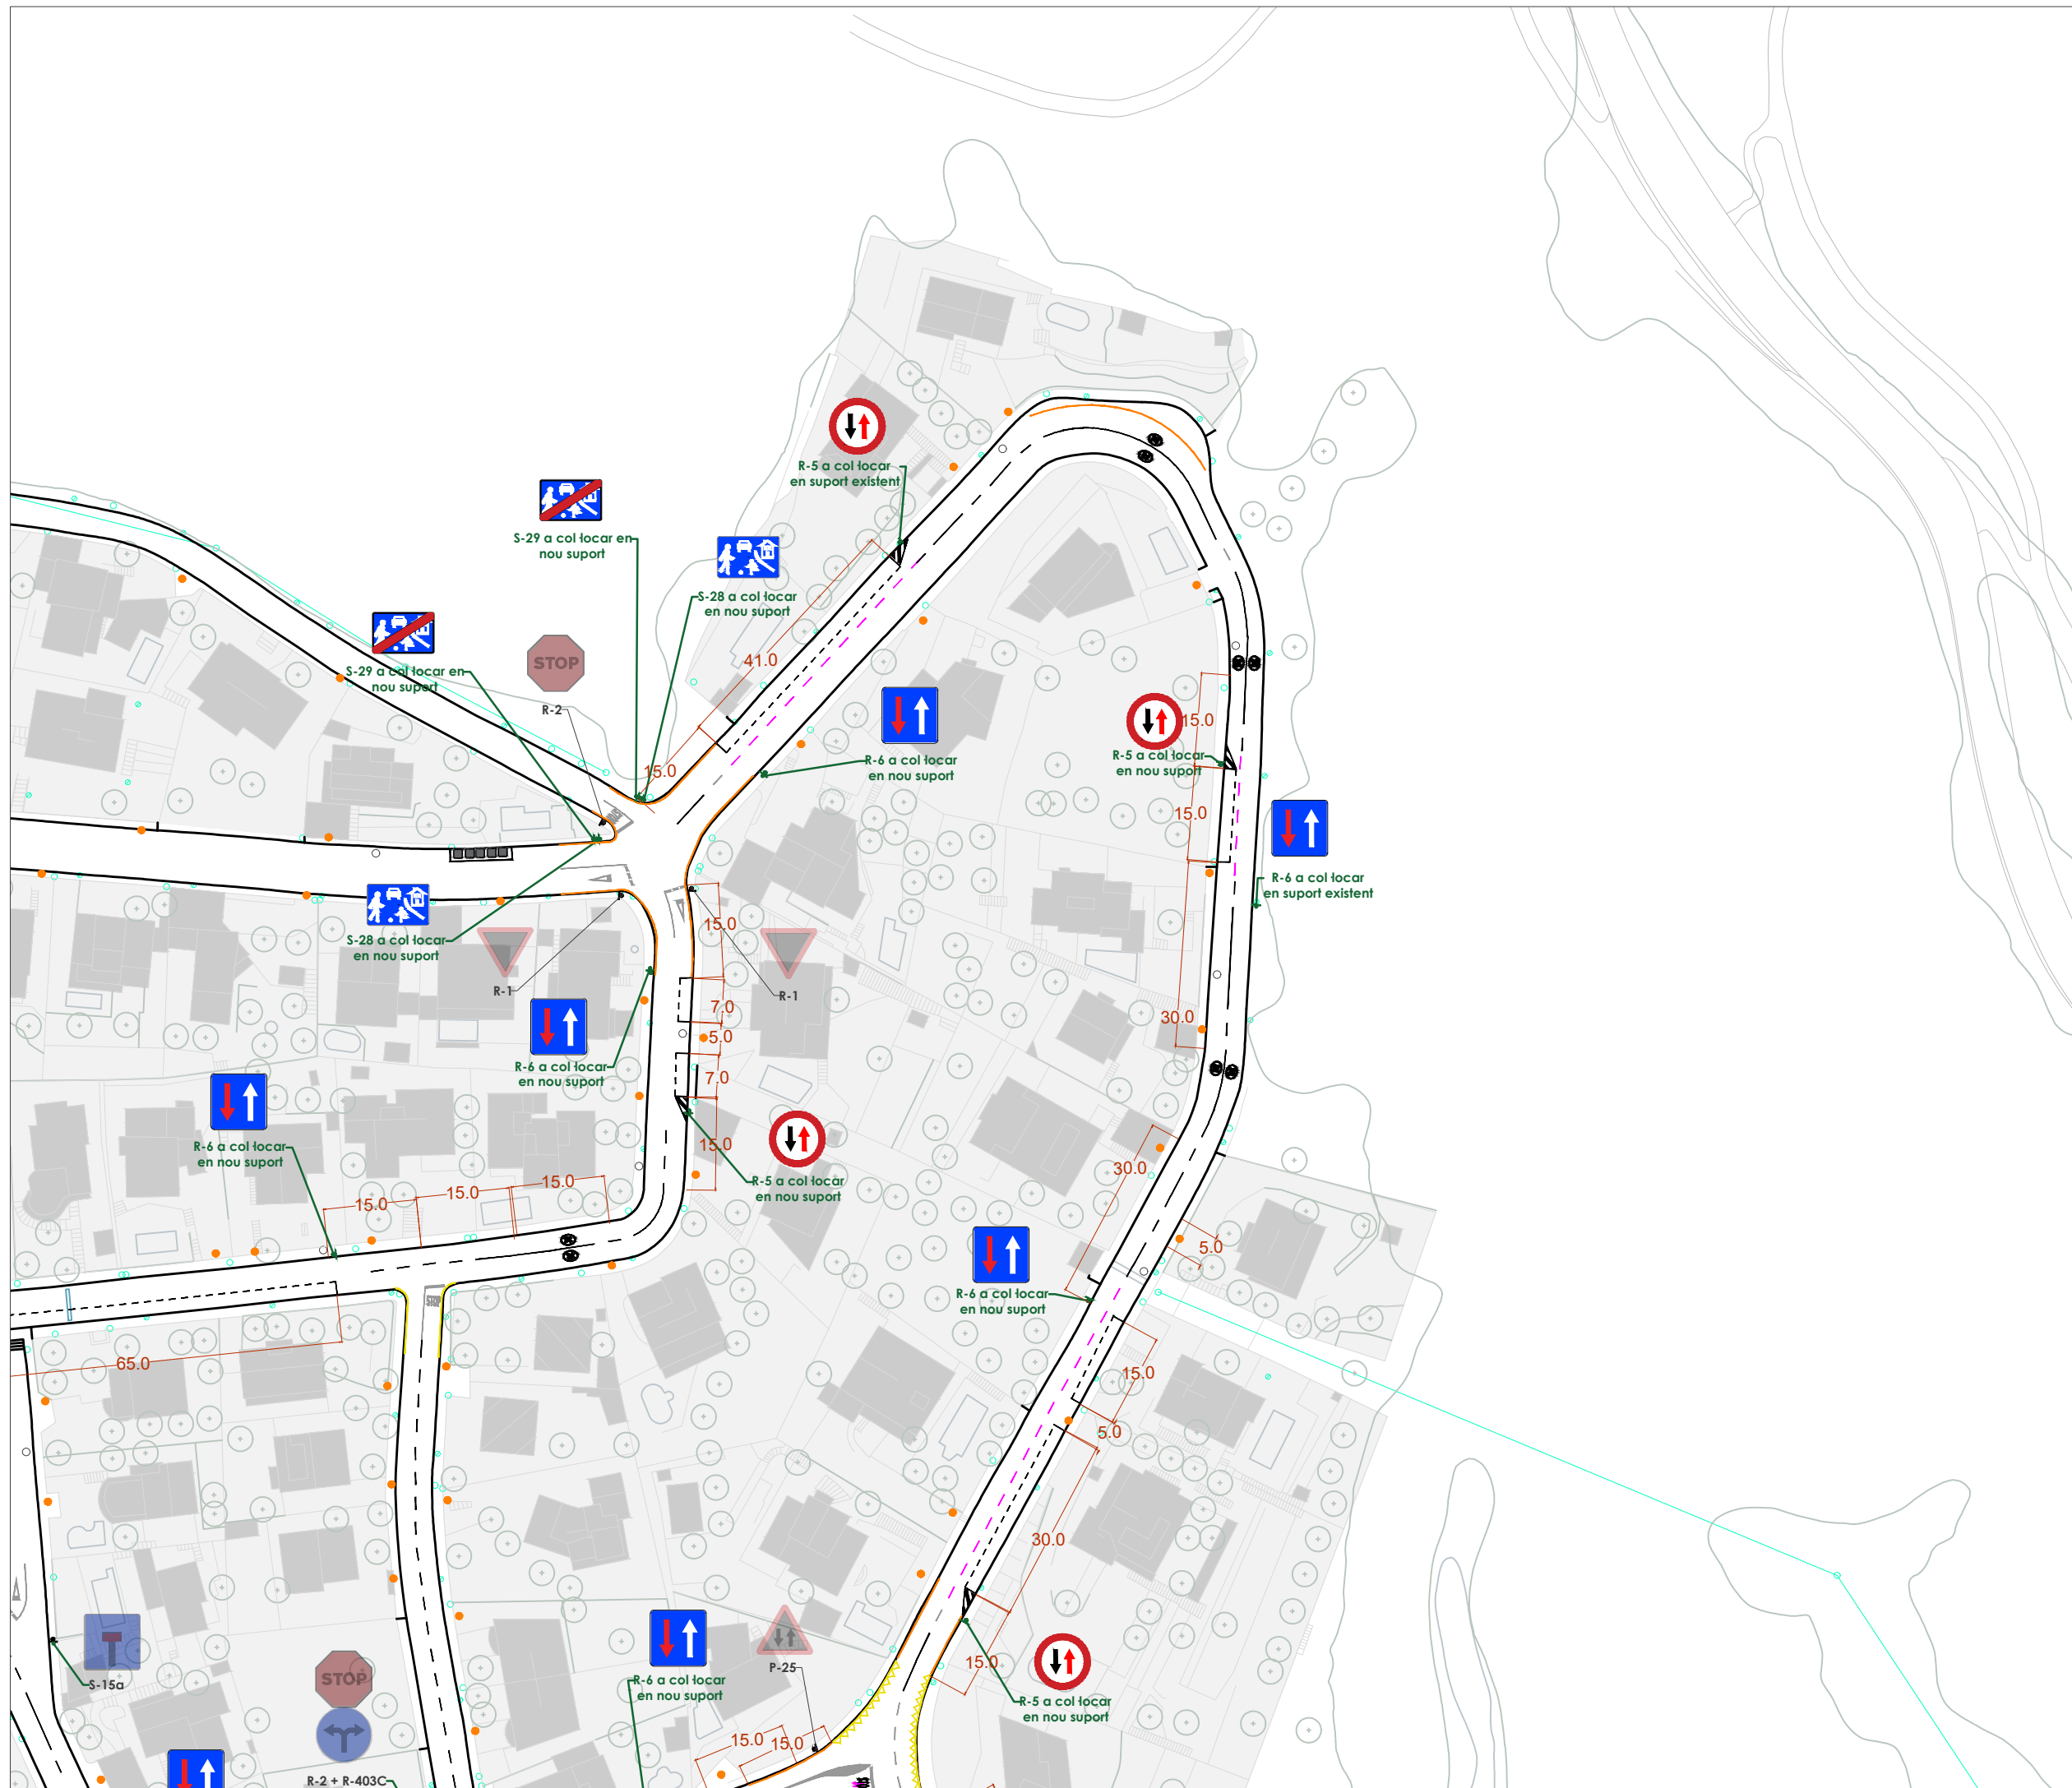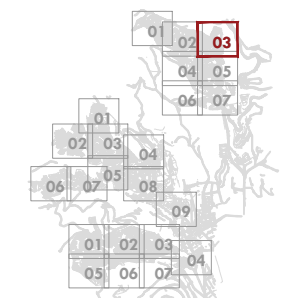

la Parc

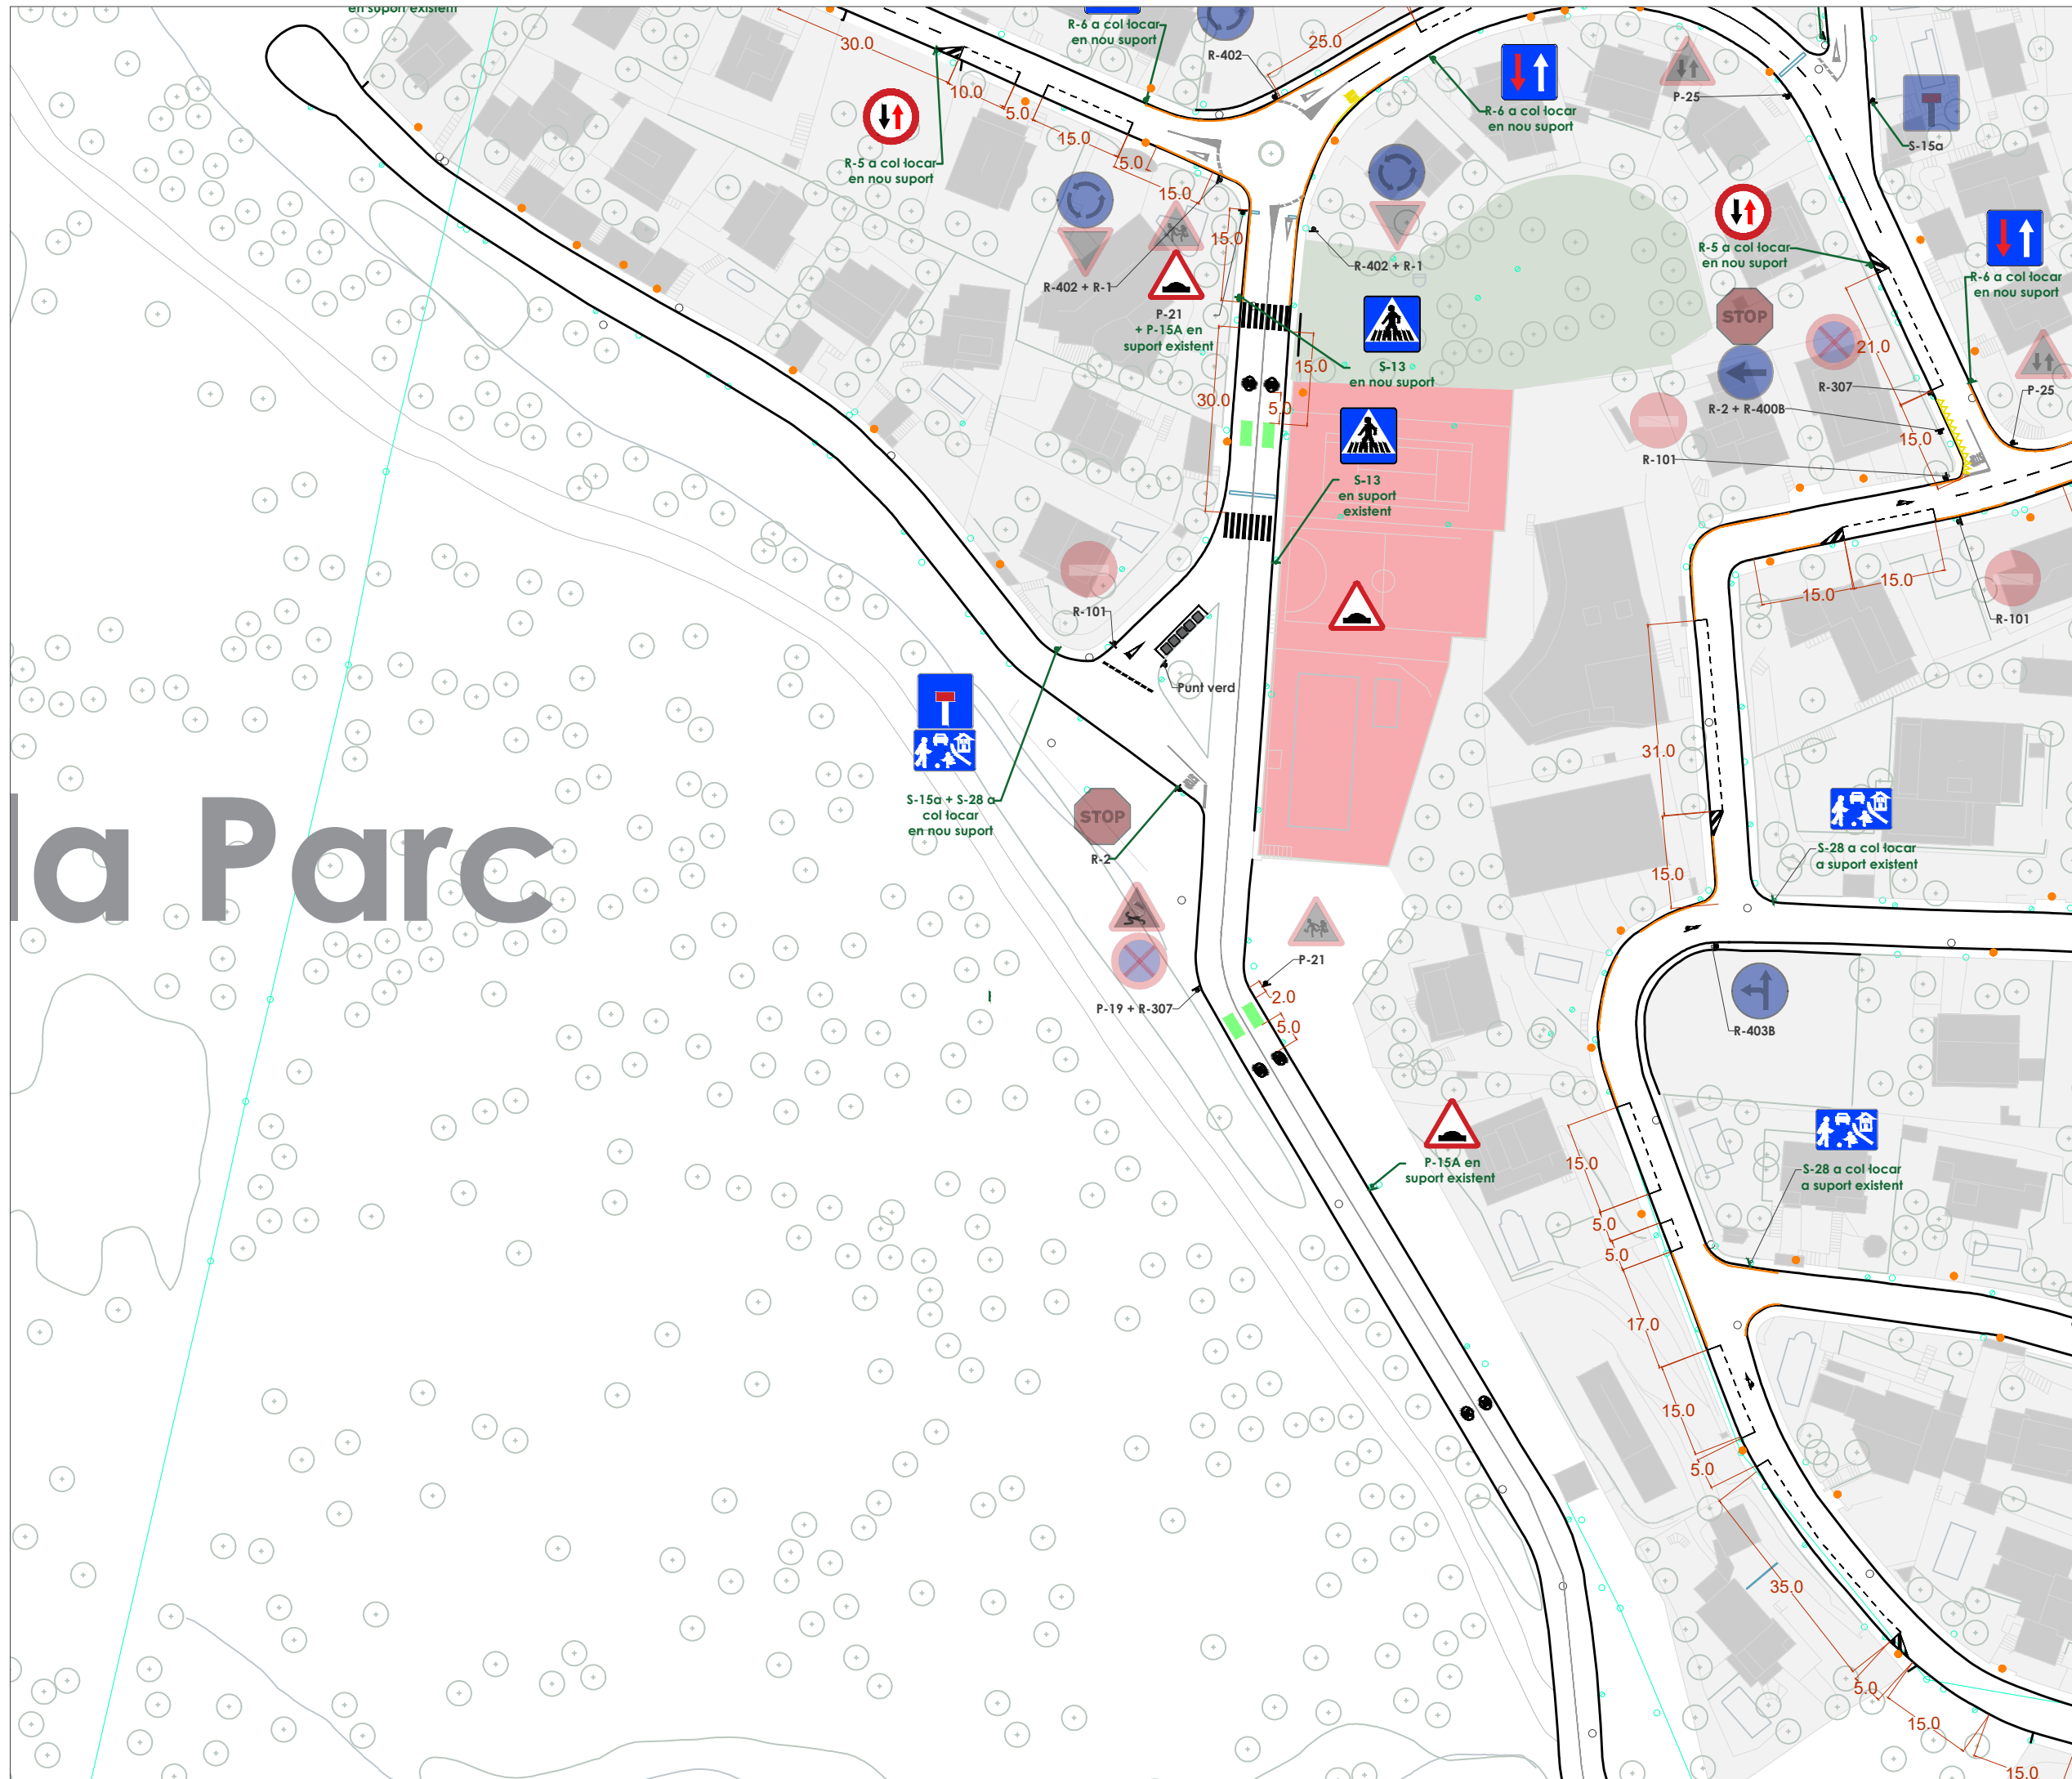


Pla de senyalització viària de les urbanitzacions de Mas Coll, Alella Parc i Can Comulada, al municipi d'Alella

Alella Parc

Proposta

- Existent**
 - Senyalització horitzontal
 - Senyalització vertical
 - Suport senyalització vertical
 - Contenidors
 - Guals
- Proposta**
 - Marques vials a esborrar
 - Banda reductora a retirar
 - Senyalització horitzontal
 - Porta d'accés
 - Senyalització vertical
 - Suport senyalització vertical
 - Reductor de velocitat
 - Projectes pendents de creació i ampliació i de voreres
 - Actuacions de millora del drenatge

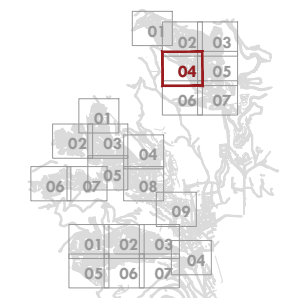






Pla de senyalització viària de les urbanitzacions de Mas Coll, Alella Parc i Can Comulada, al municipi d'Alella

Alella Parc



Proposta

Existent

-  Senyalització horitzontal
-  Senyalització vertical
-  Suport senyalització vertical
-  Contenedors
-  Guals

Proposta

-  Marques vials a esborrar
-  Banda reductora a retirar
-  Senyalització horitzontal
-  Porta d'accés
-  Senyalització vertical
-  Suport senyalització vertical
-  Reductor de velocitat
-  Projectes pendents de creació i ampliació i de voreres
-  Actuacions de millora del drenatge

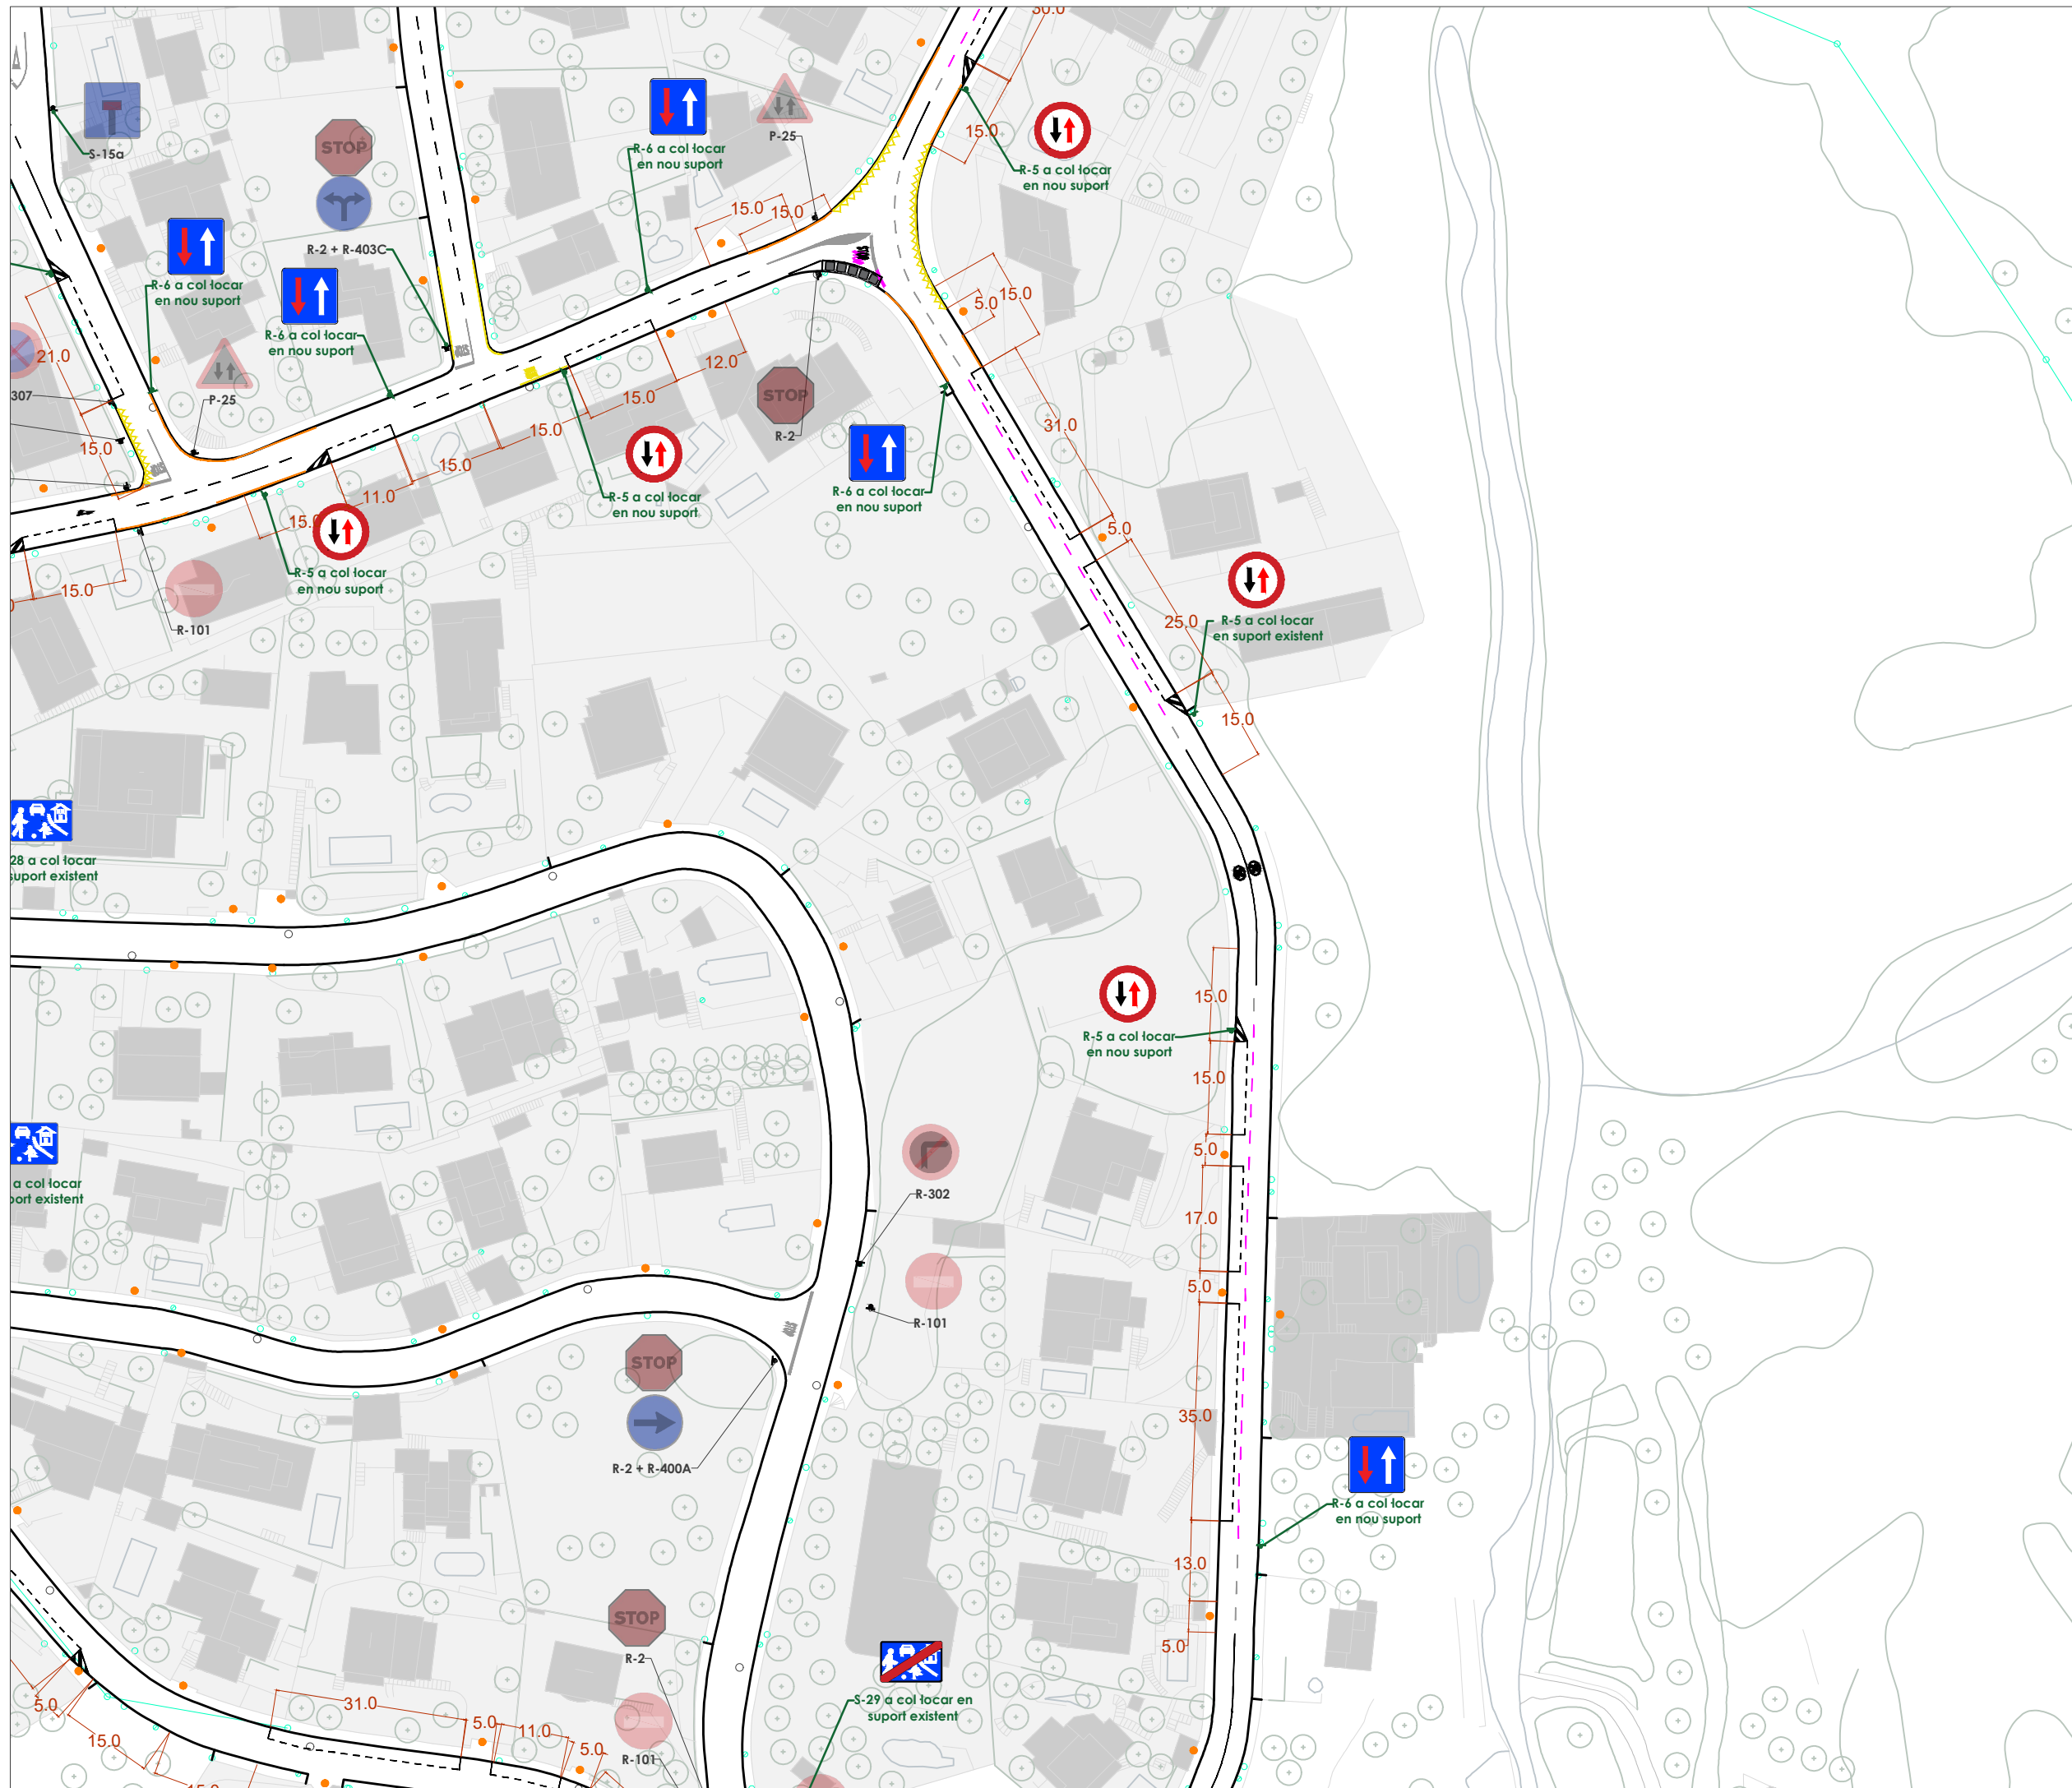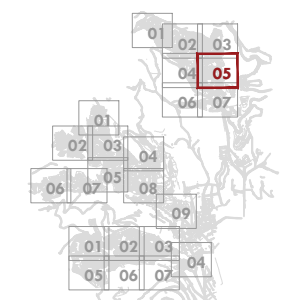



Pla de senyalització viària de les urbanitzacions de Mas Coll, Alella Parc i Can Comulada, al municipi d'Alella

Alella Parc


Proposta

Existent

- Senyalització horitzontal
- Senyalització vertical
- Suport senyalització vertical
- Contenedors
- Guals

Proposta



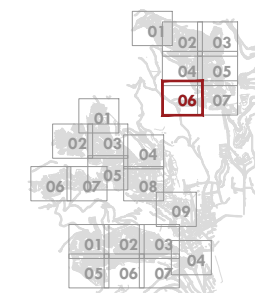


- Marques vials a esborrar
- Banda reductora a retirar
- Senyalització horitzontal
- Porta d'accés
- Senyalització vertical
- Suport senyalització vertical
- Reductor de velocitat
- Projectes pendents de creació i ampliació i de voreres
- Actuacions de millora del drenatge



Alella Parc

Proposta

Existent

-  Senyalització horitzontal
-  Senyalització vertical
-  Suport senyalització vertical
-  Contenidors
-  Guals

Proposta

-  Marques vials a esborrar
-  Banda reductora a retirar
-  Senyalització horitzontal
-  Porta d'accés
-  Senyalització vertical
-  Suport senyalització vertical
-  Reductor de velocitat
-  Projectes pendents de creació i ampliació i de voreres
-  Actuacions de millora del drenatge

