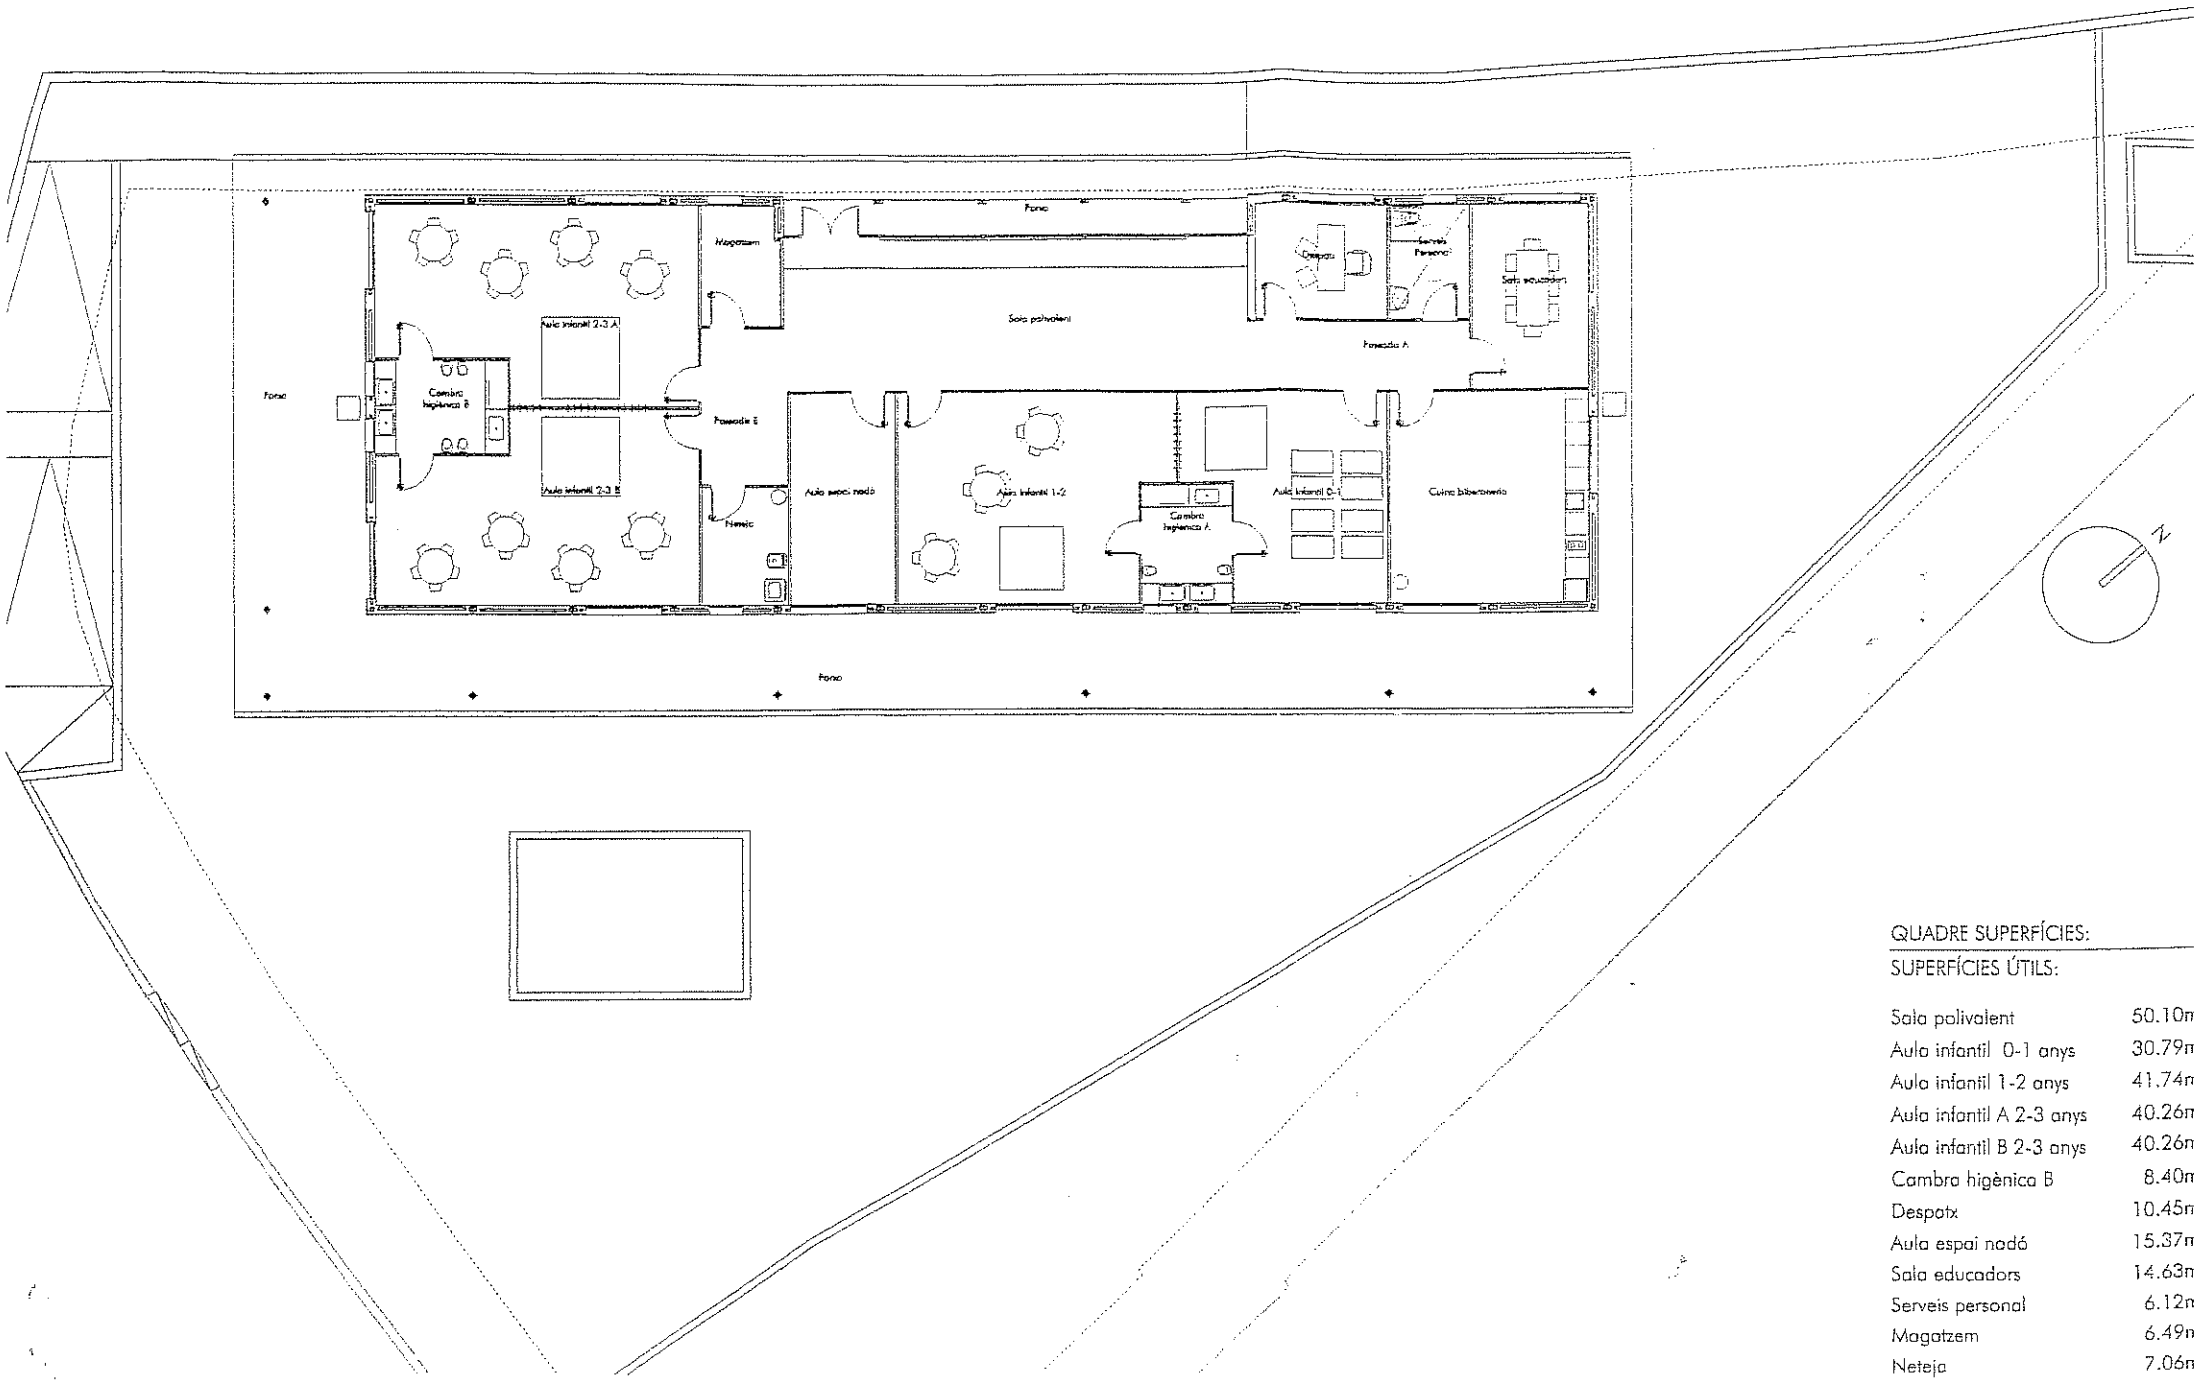

QUADRE SUPERFÍCIES:

SUPERFÍCIES ÚTILS:

Sala polivalent	50.10m
Aula infantil 0-1 anys	30.79m
Aula infantil 1-2 anys	41.74m
Aula infantil A 2-3 anys	40.26m
Aula infantil B 2-3 anys	40.26m
Cambra higènica B	8.40m
Despatx	10.45m
Aula espai nadó	15.37m
Sala educadors	14.63m
Serveis personal	6.12m
Magatzem	6.49m
Neteja	7.06m