


Arranjament carrer Guifré el Pilós

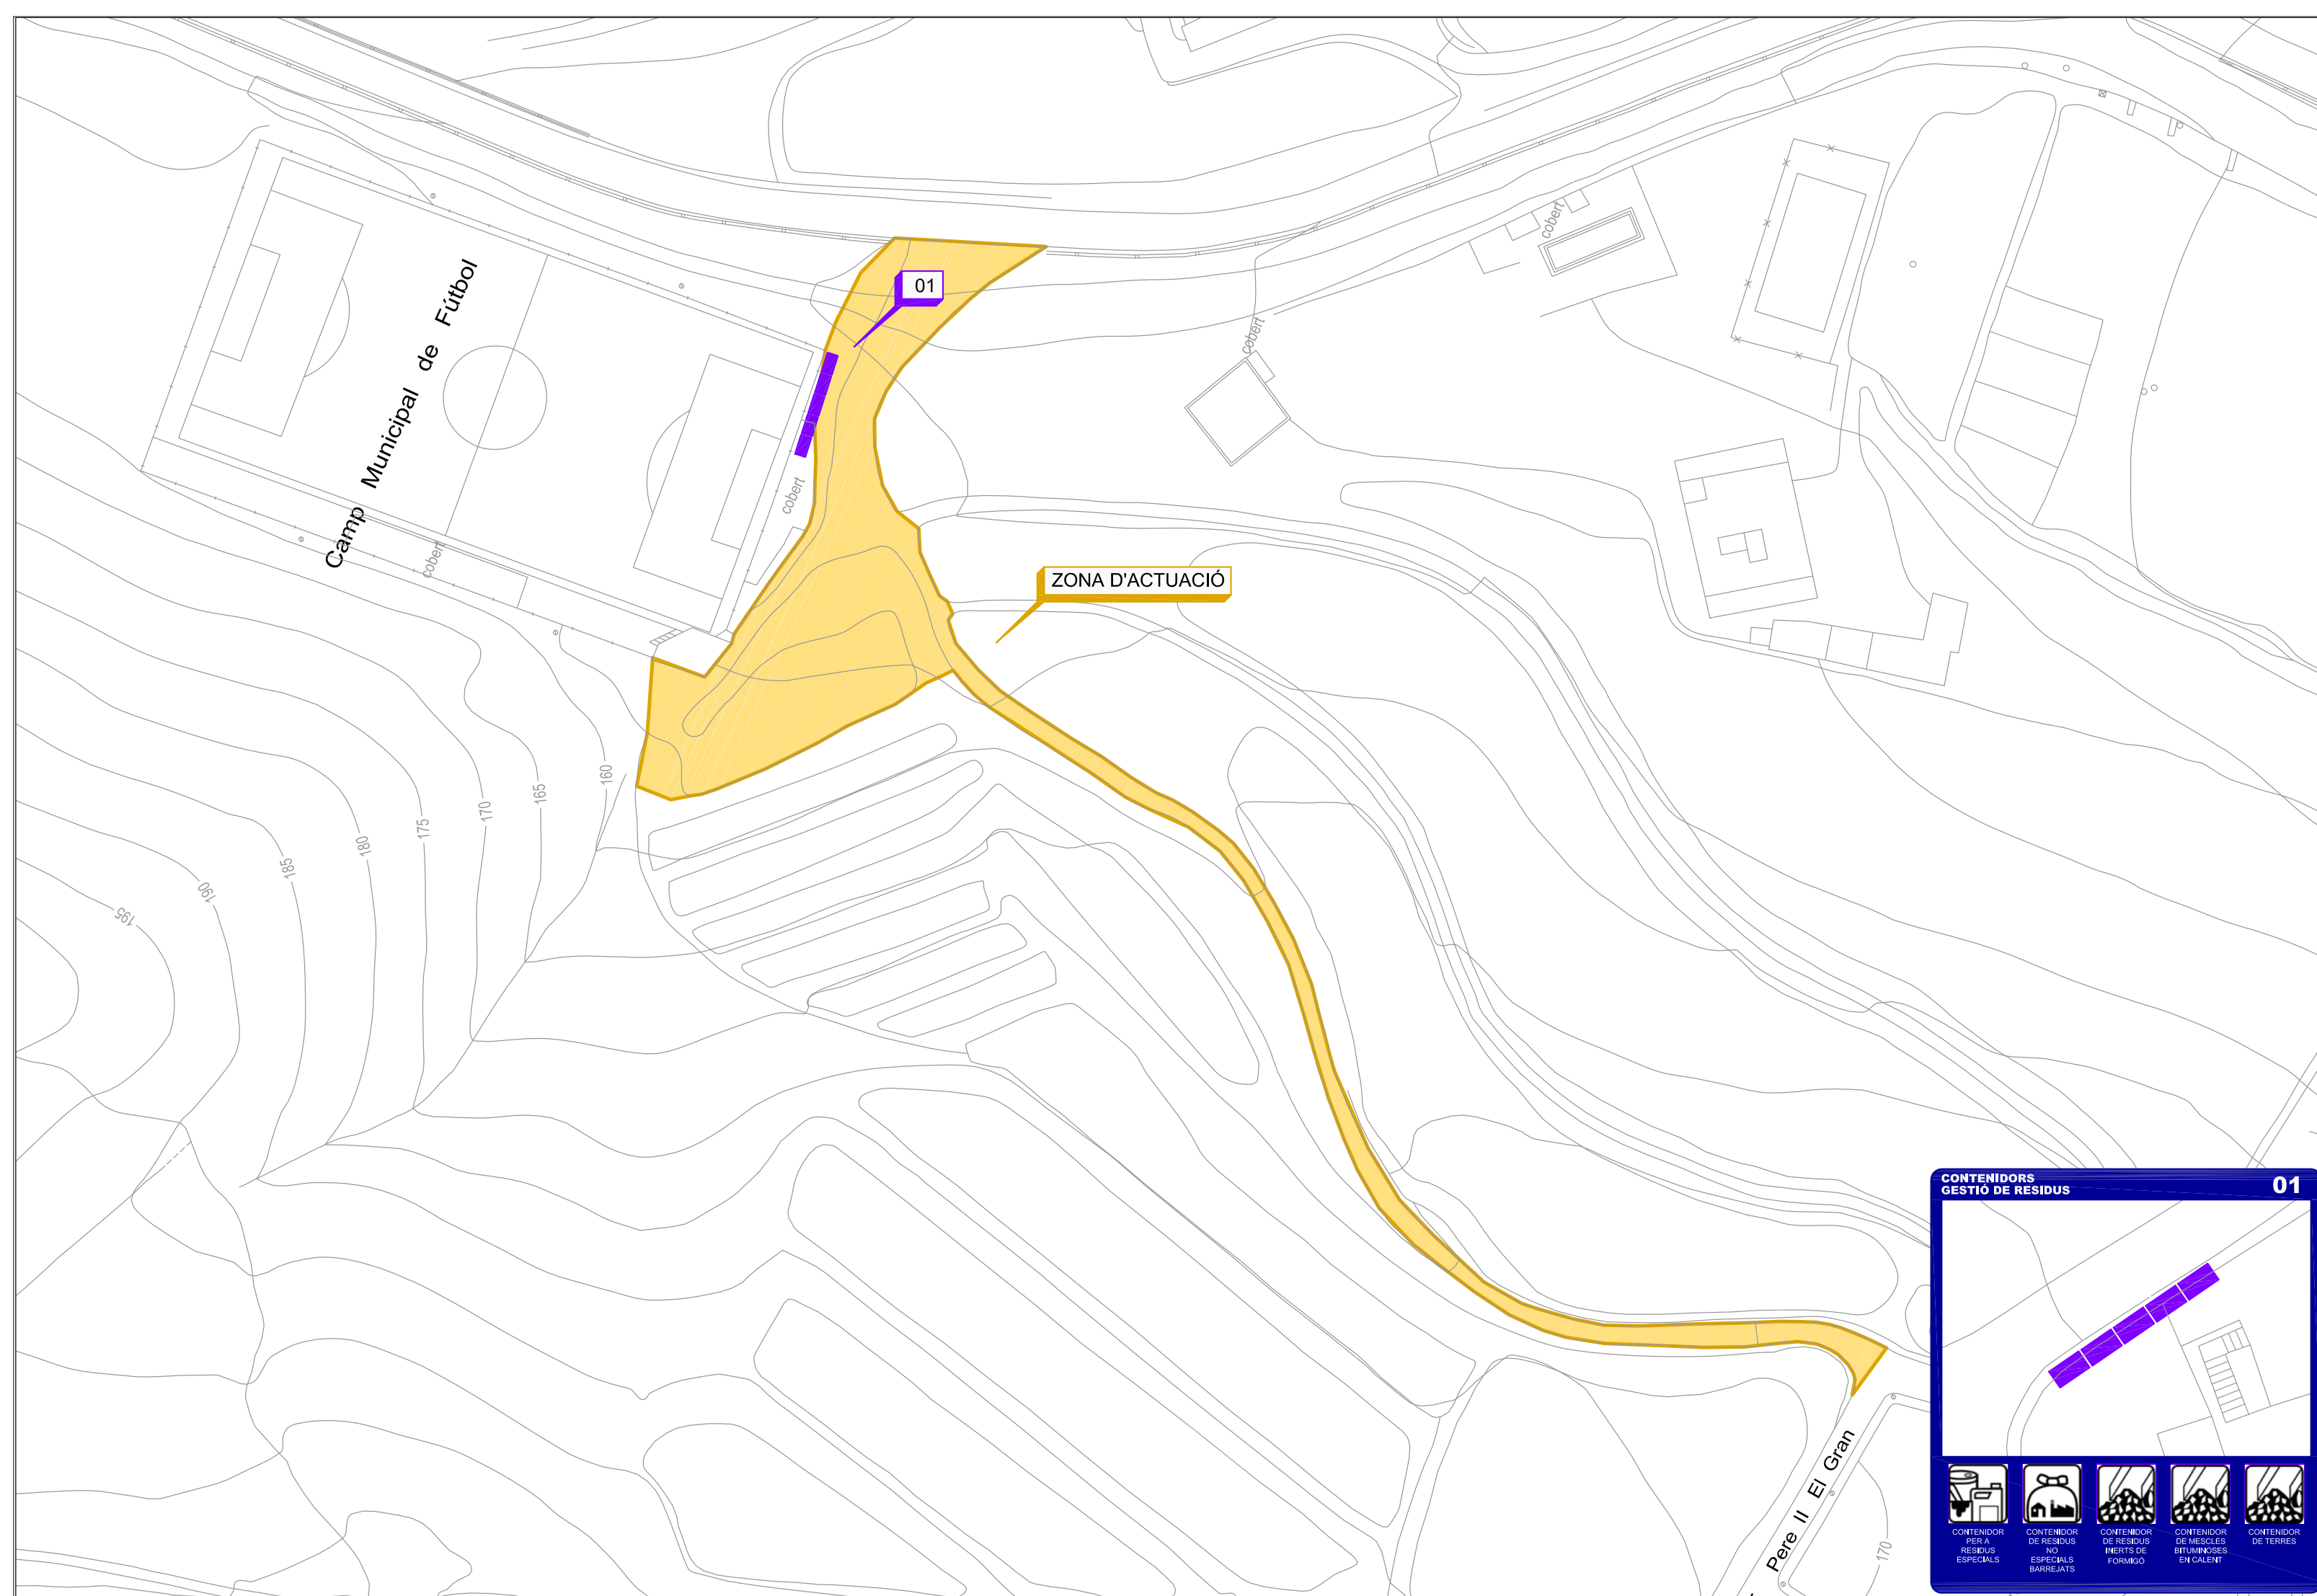

L'actuació contempla l'adequació de la via pública exterior del Camp d'Esports Municipal per a millorar la seguretat i facilitar l'accés a vehicles i vianants.

Zona d'actuació



Exterior del Camp d'Esports Municipal des de la BP-5002, el carrer Guifré el Pilós, fins a Pere II El Gran.

Inversió i calendari



L'Ajuntament ha licitat el projecte per un import de 287.293 euros i un termini d'execució d'1 mes i mig d'obres, previstes per al primer trimestre de 2023.

Estat del projecte

Pendent d'adjudicació.

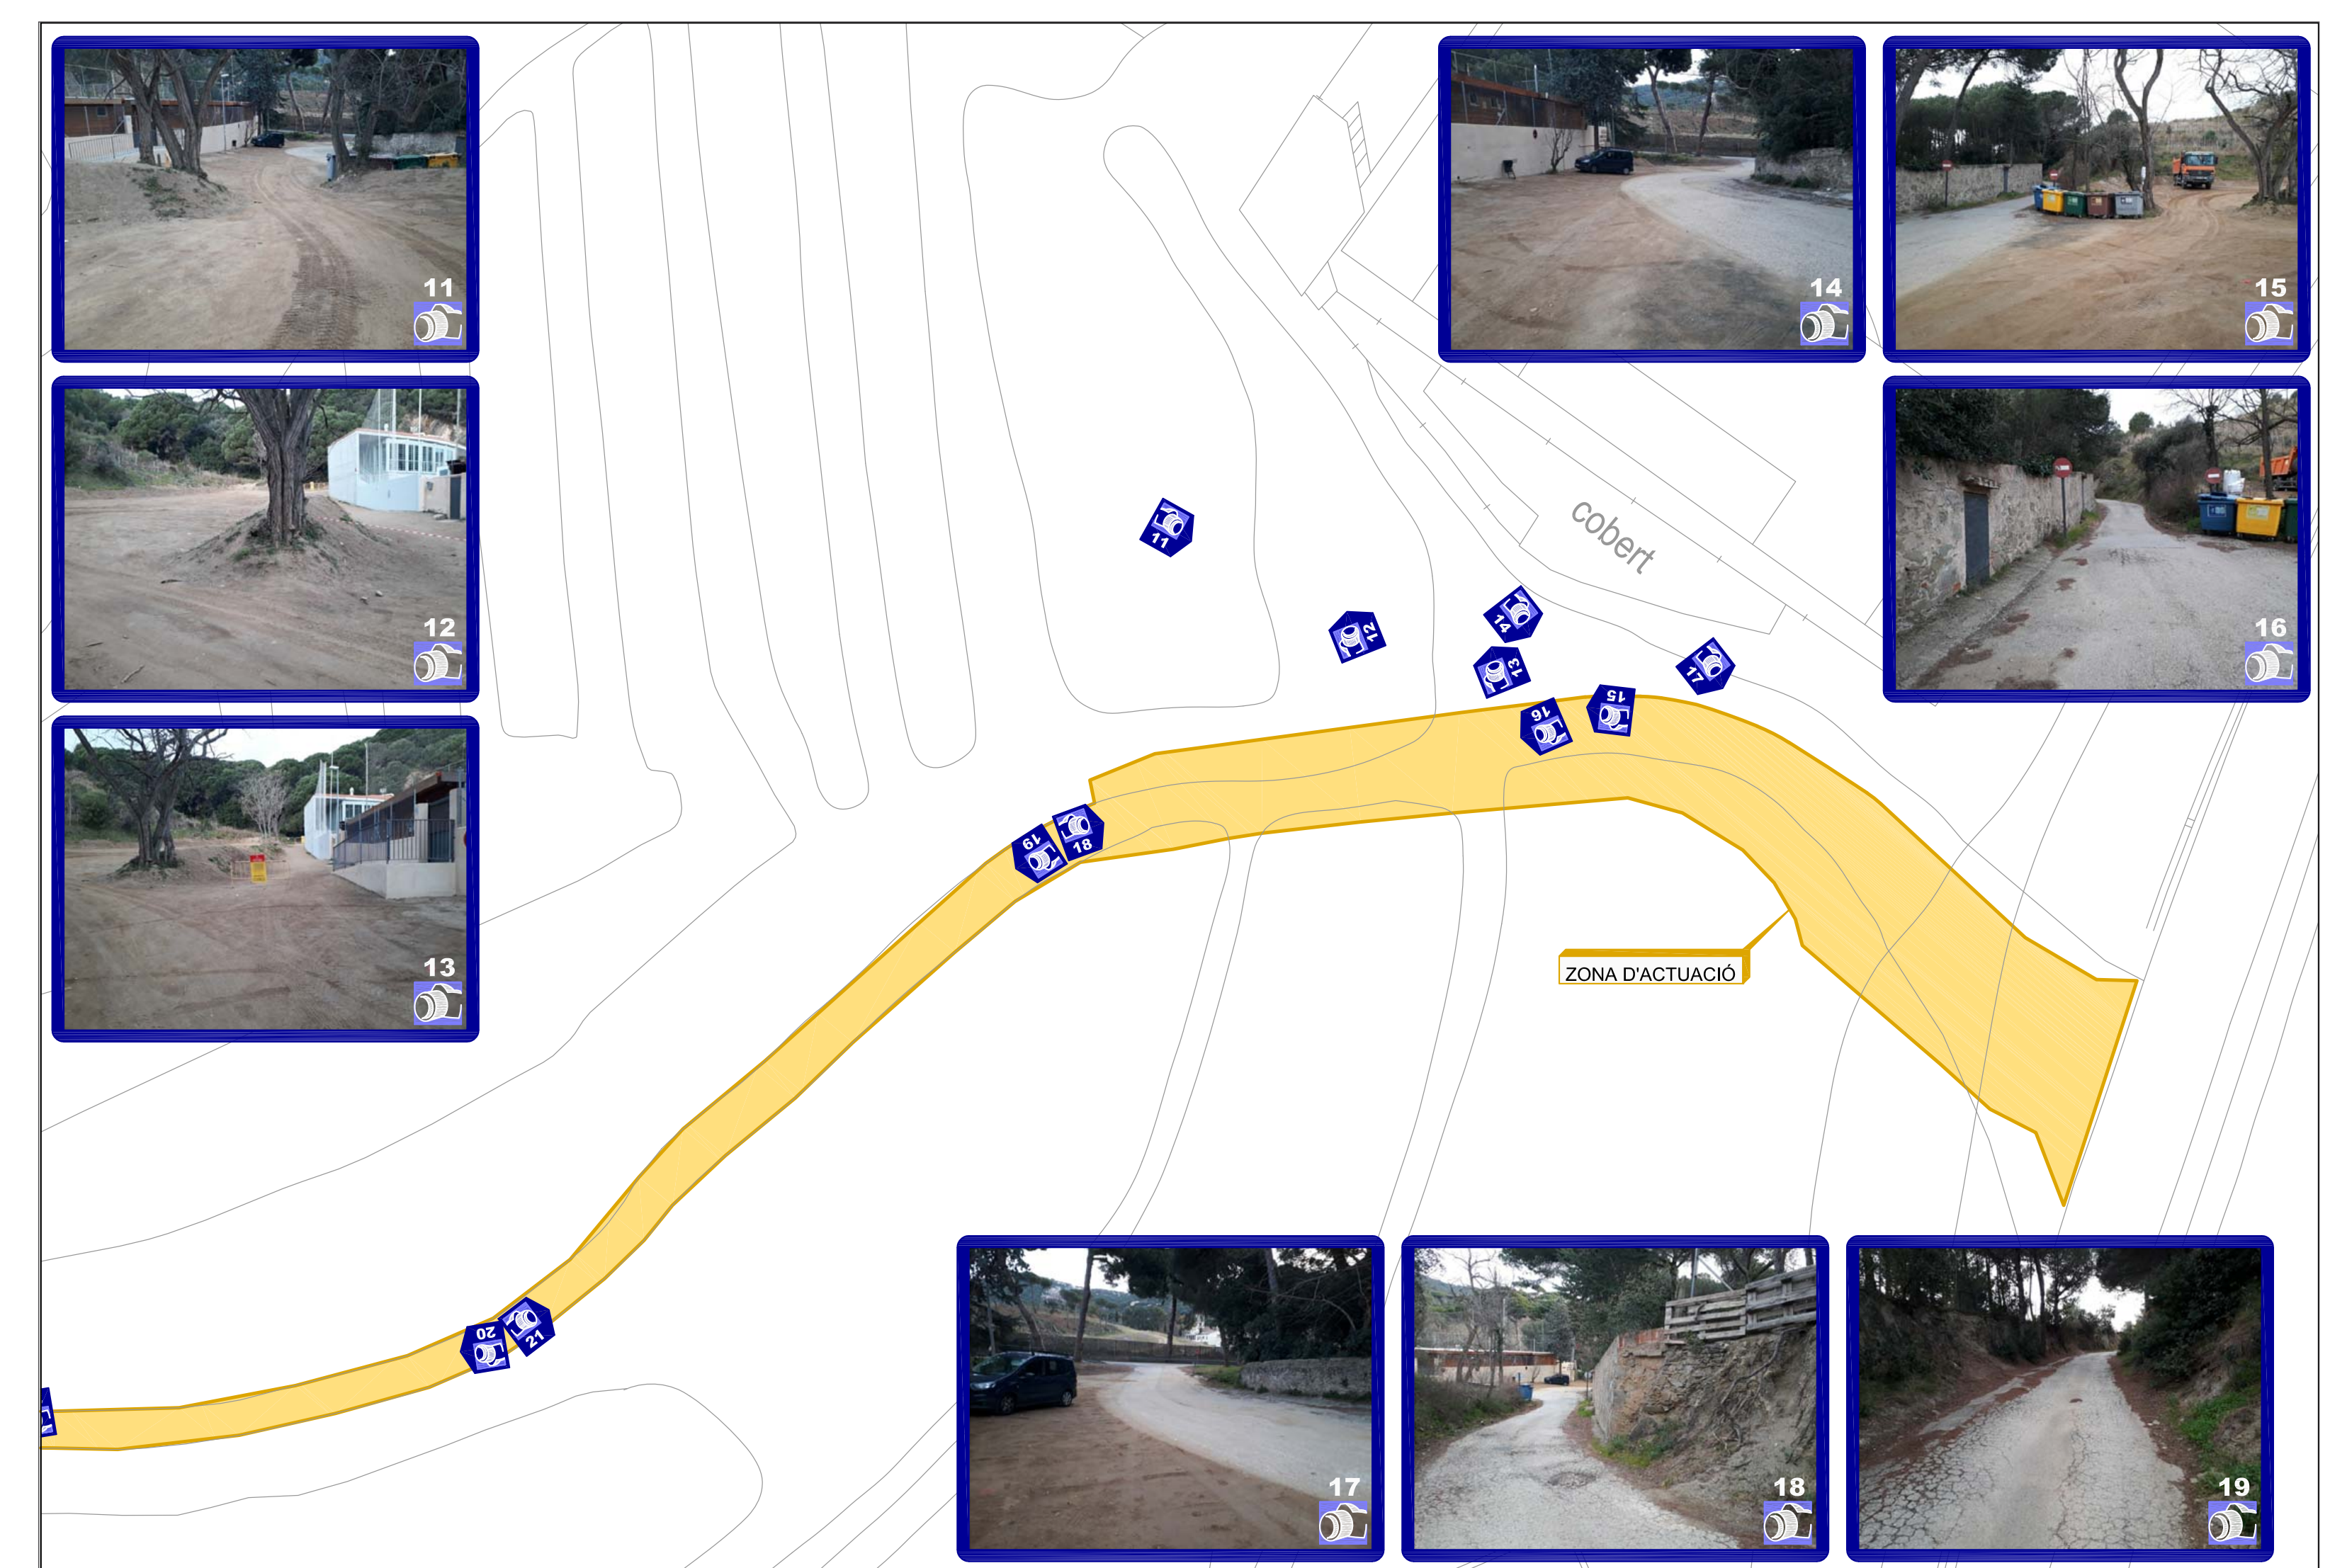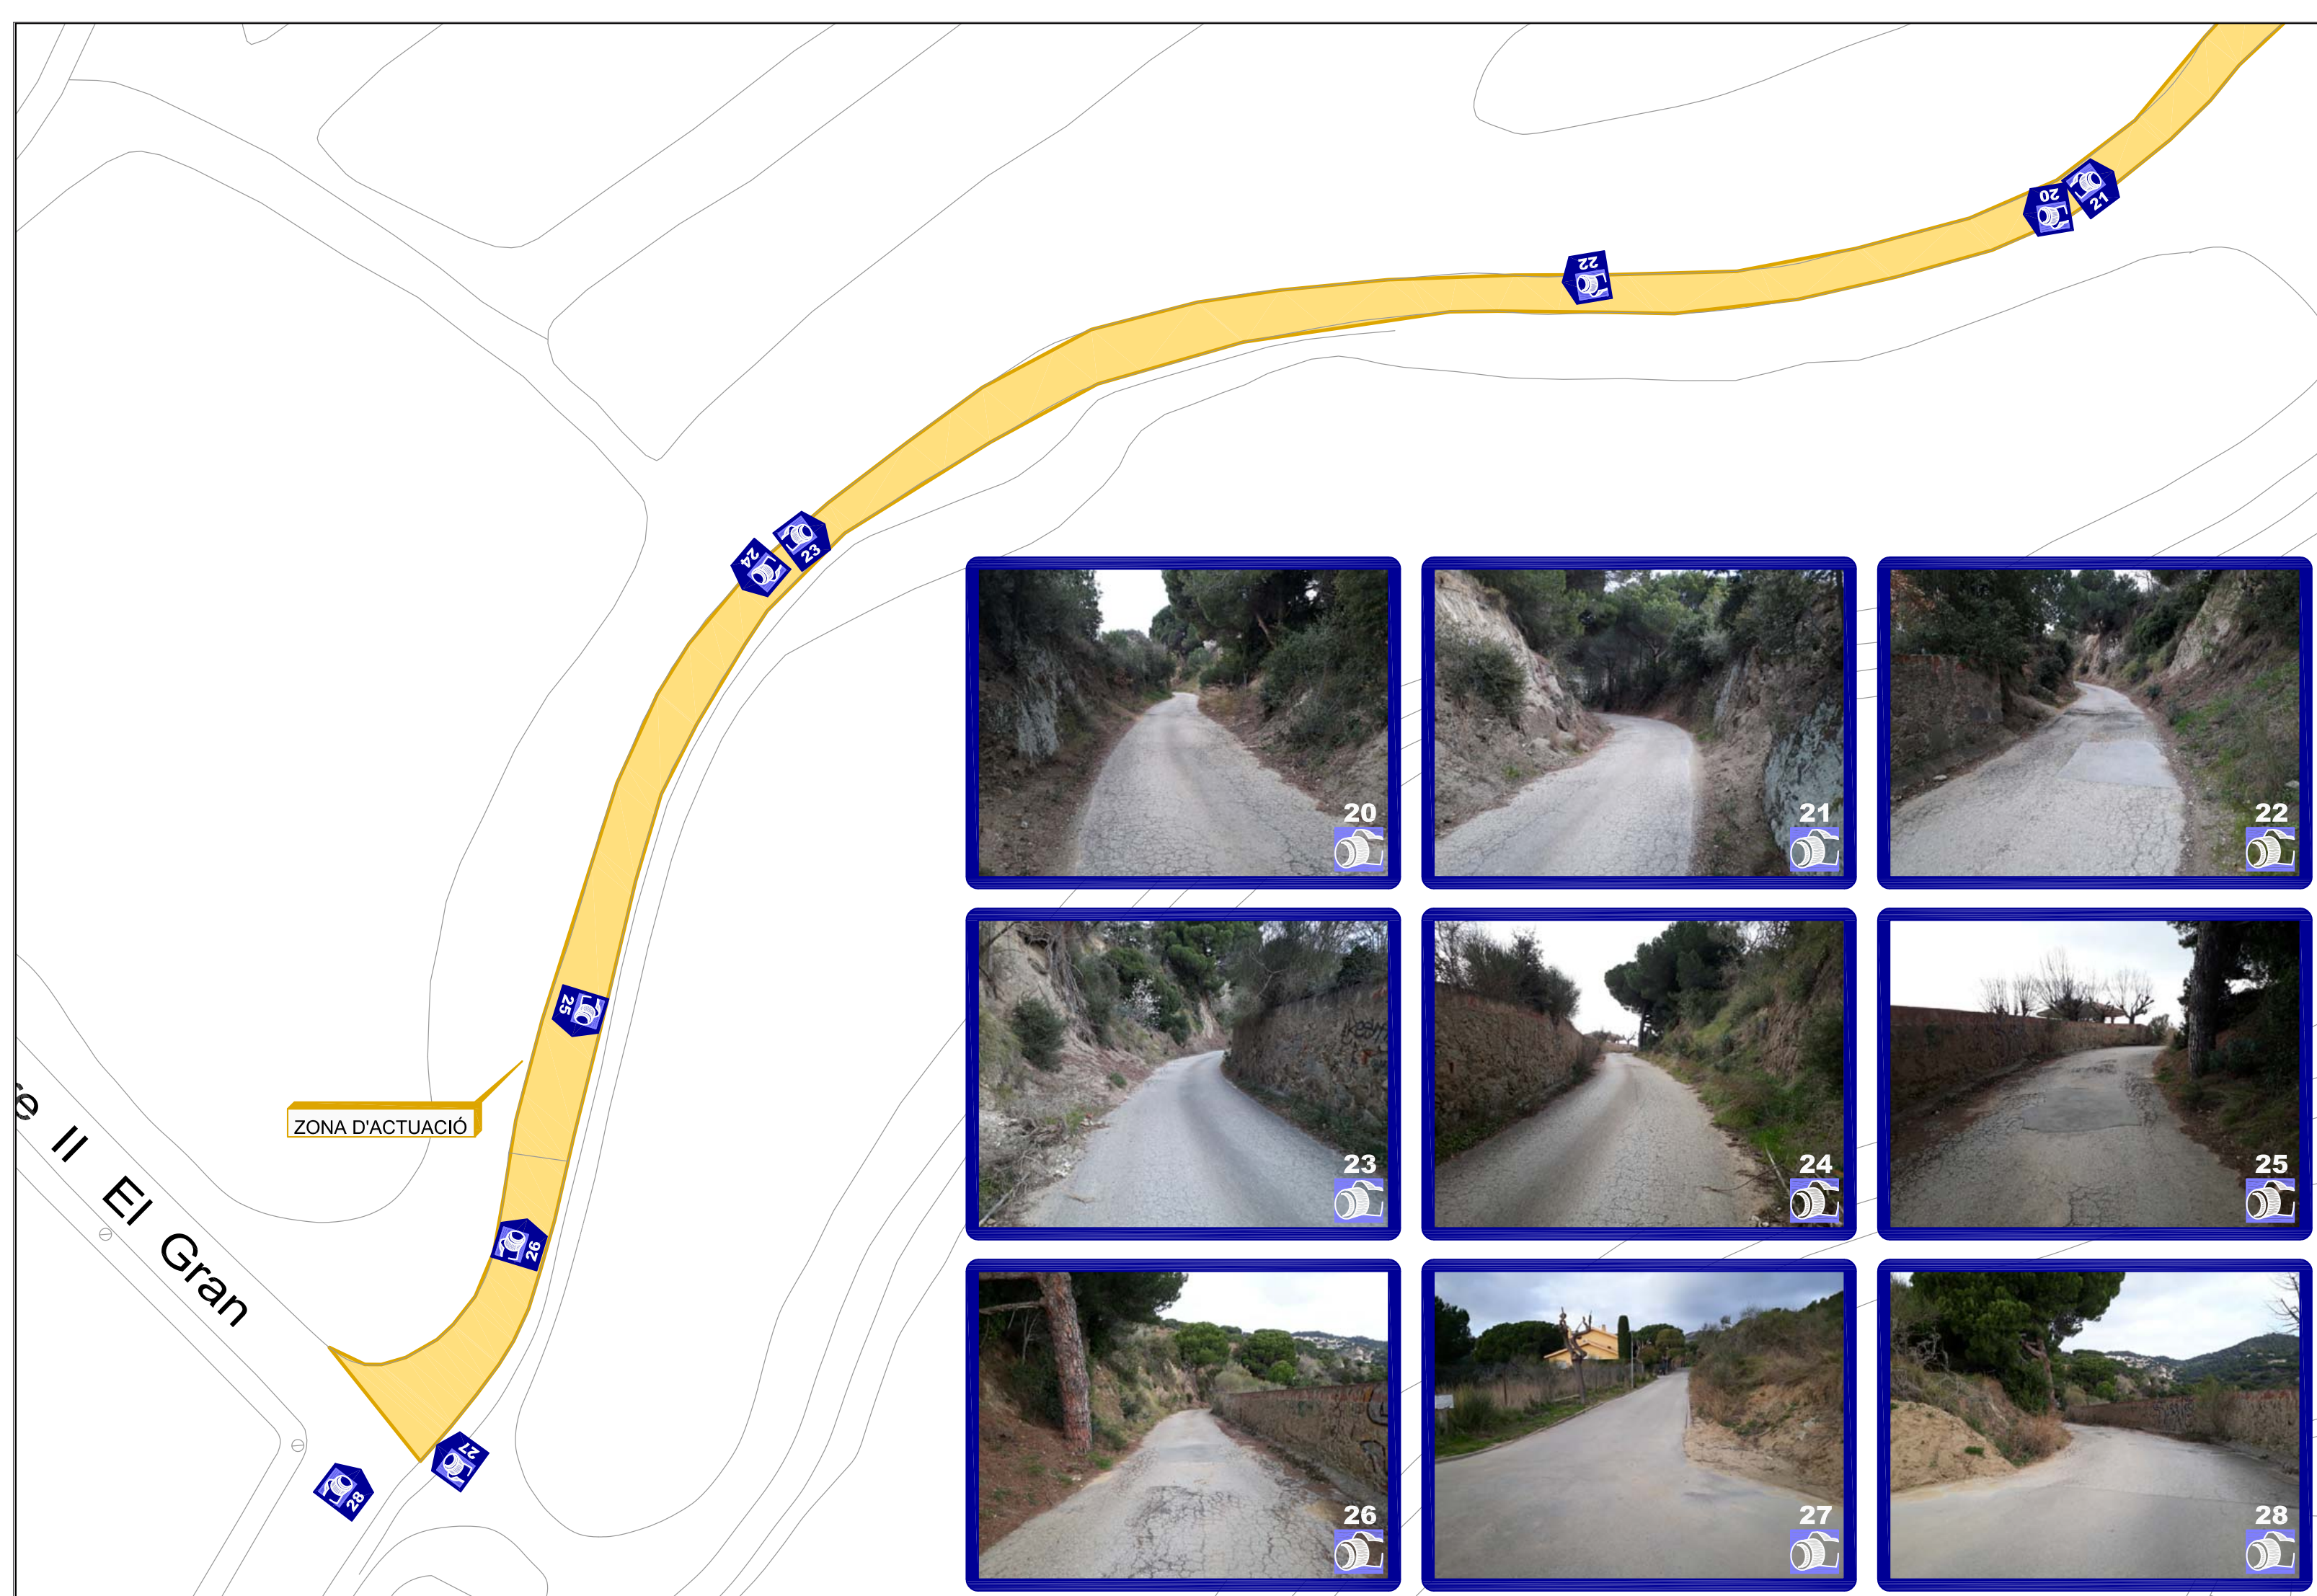

Arranjament carrer Guifré el Pilós

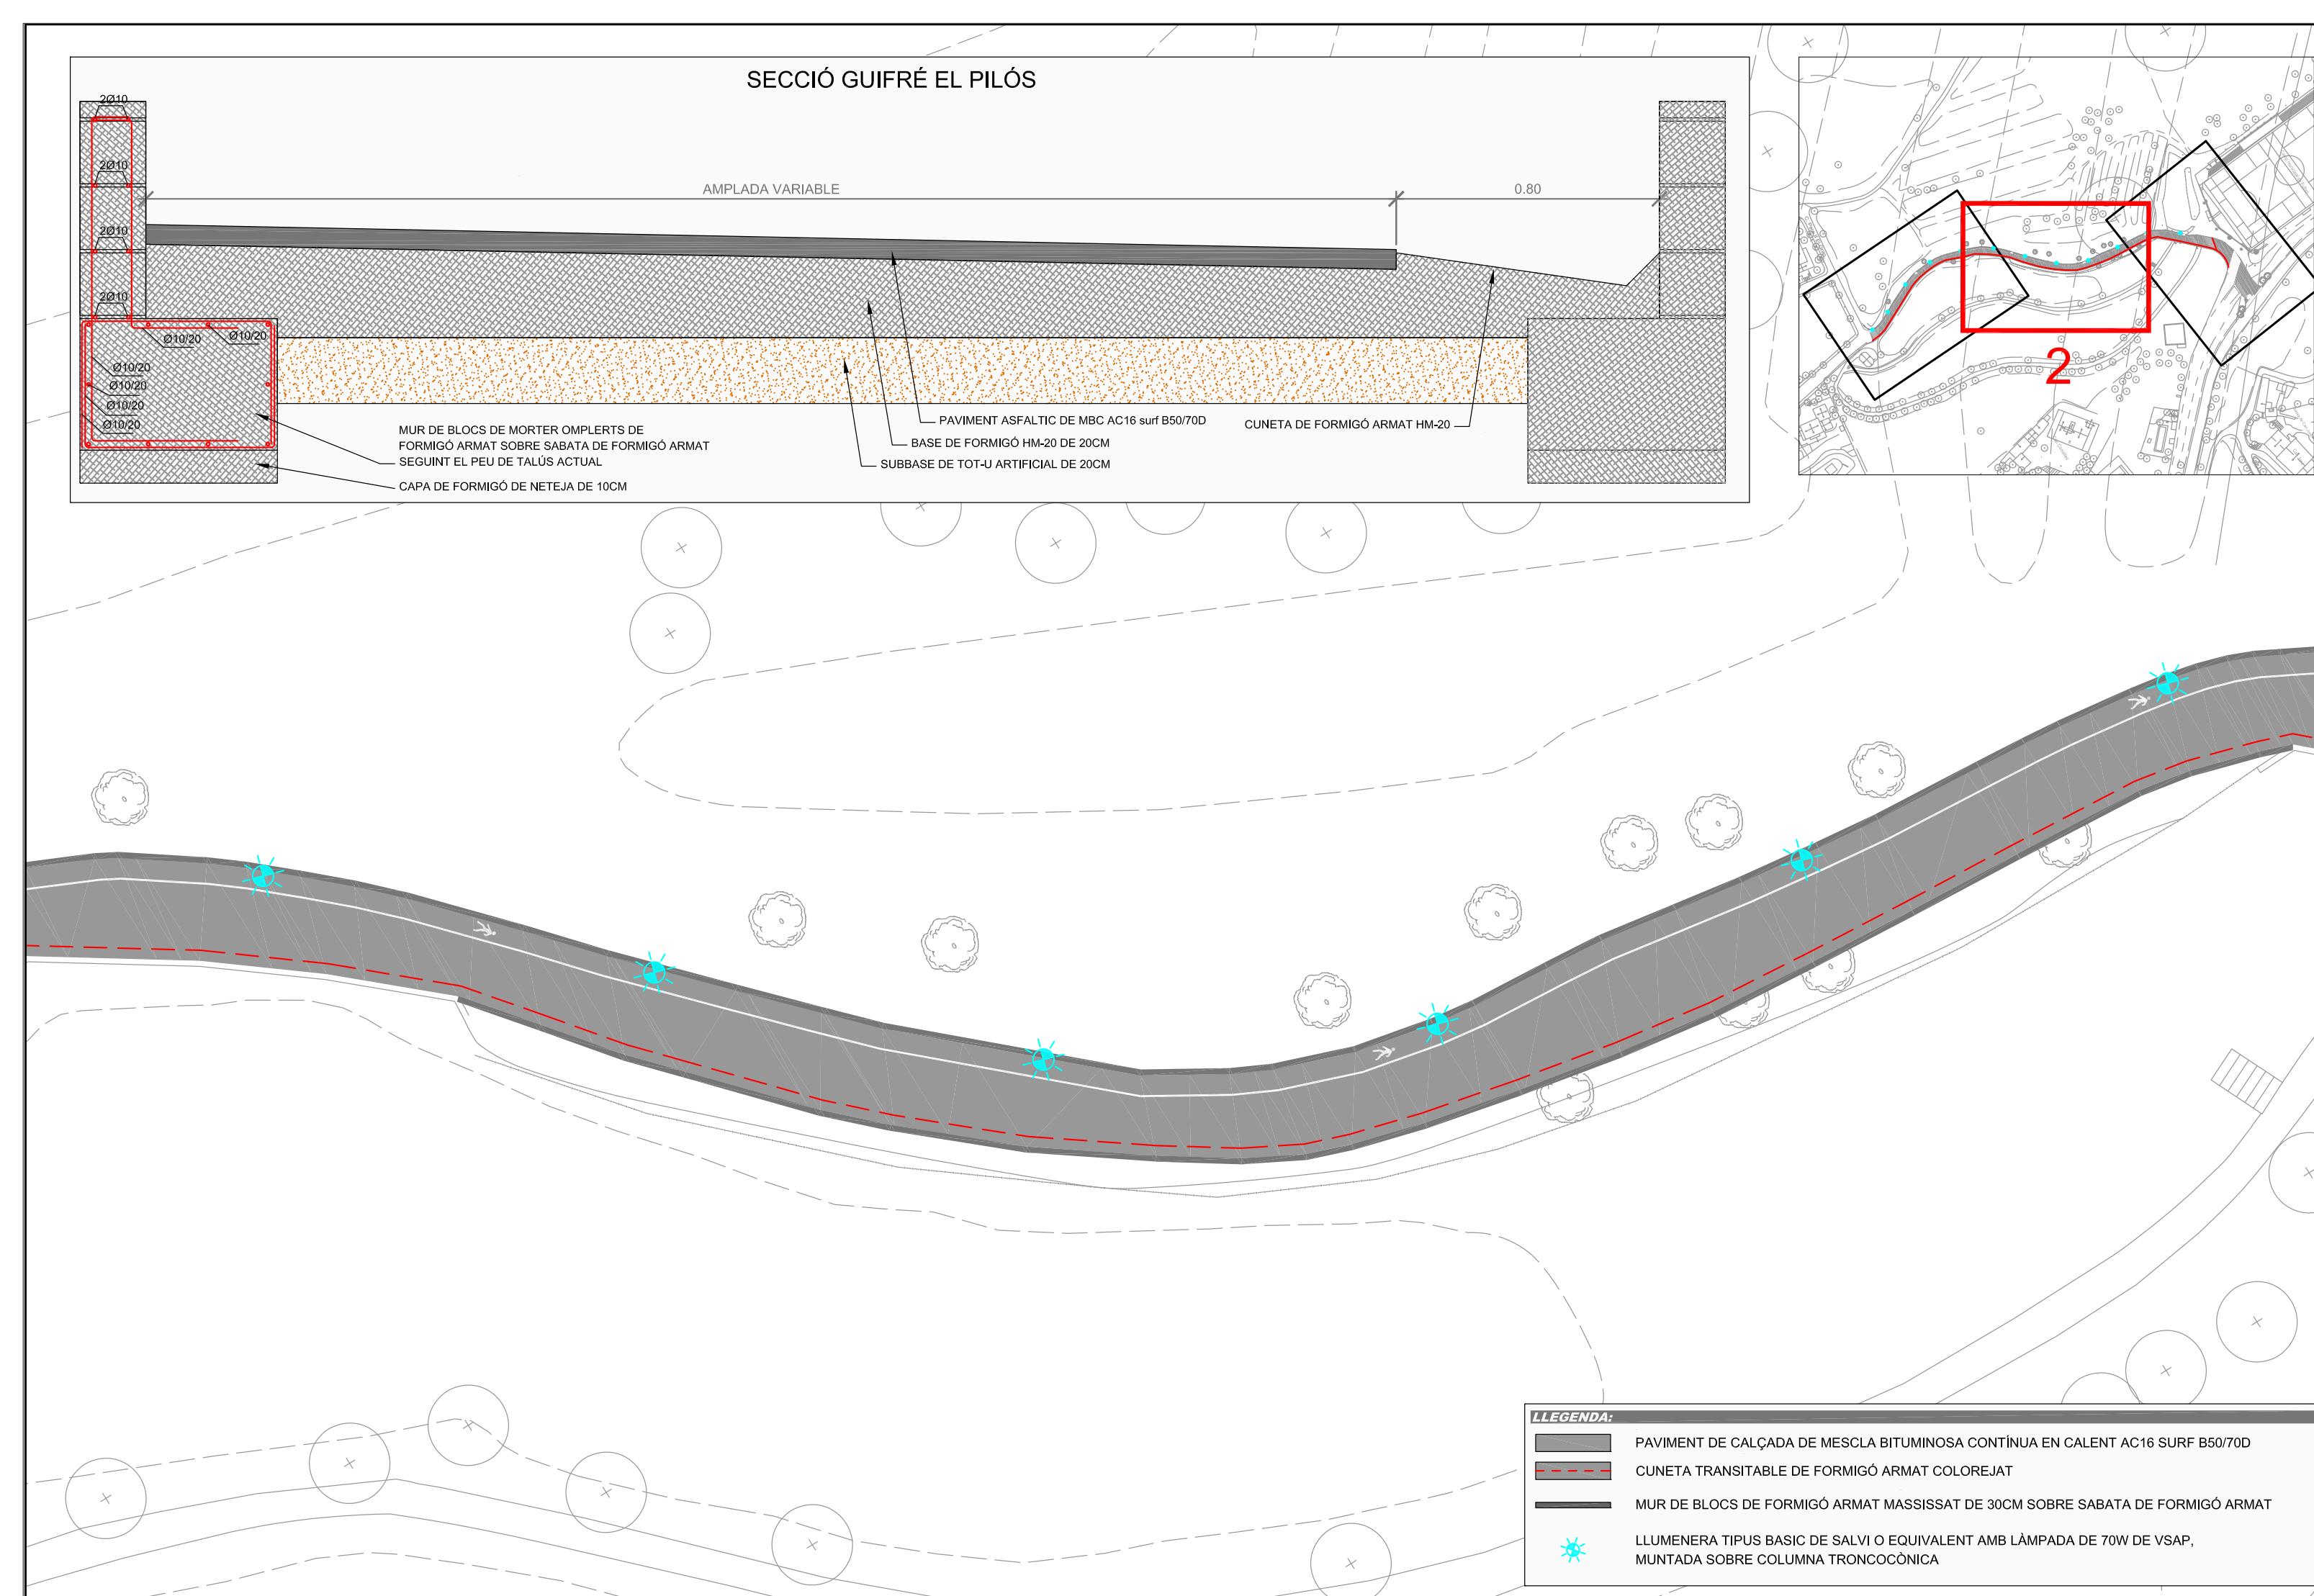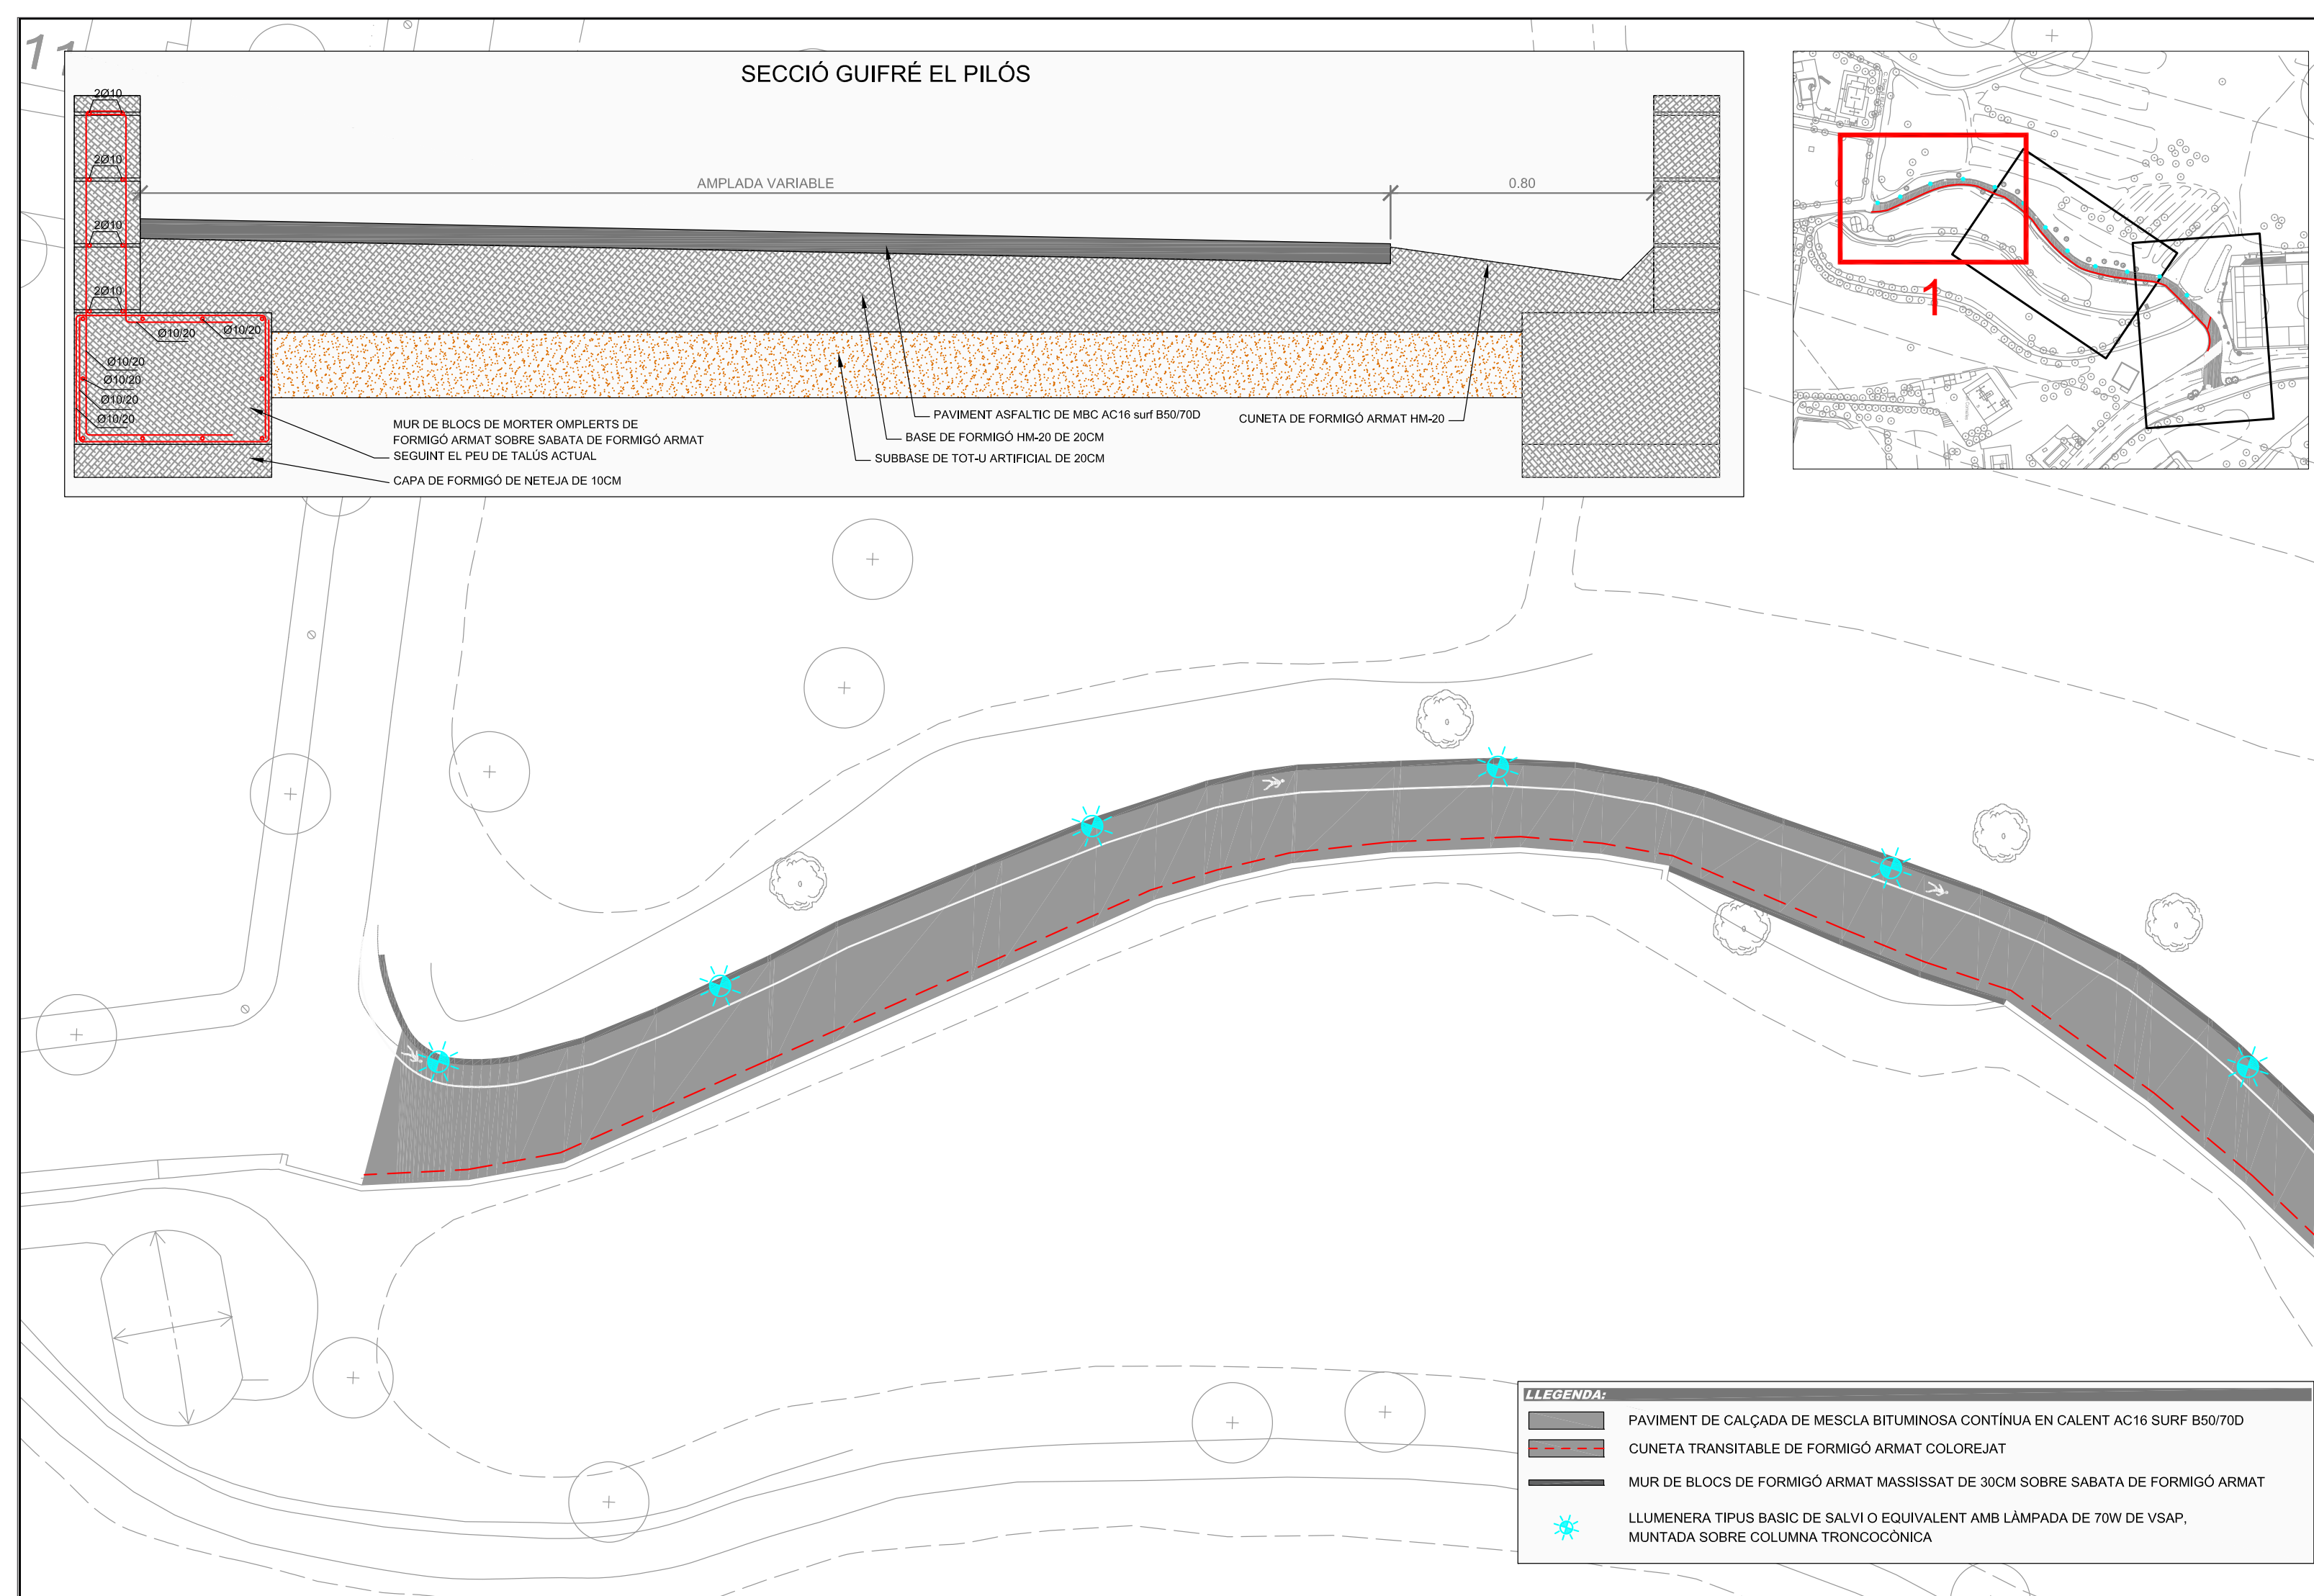

Obres previstes

- Desbrossada i neteja de la zona.
- Demolició de tot el paviment asfàltic existent i retirada d'elements superficials.
- Excavació de la caixa de paviment i formació de pendents per facilitar el drenatge.
- Construcció de murs de bloc de formigó de delimitació del carrer.
- Pavimentació de calçada amb mescla bituminosa contínua en calent.
- Cuneta transitable de formigó armat colorejat.
- Instal·lació d'enllumenat al llarg de tot el recorregut.

