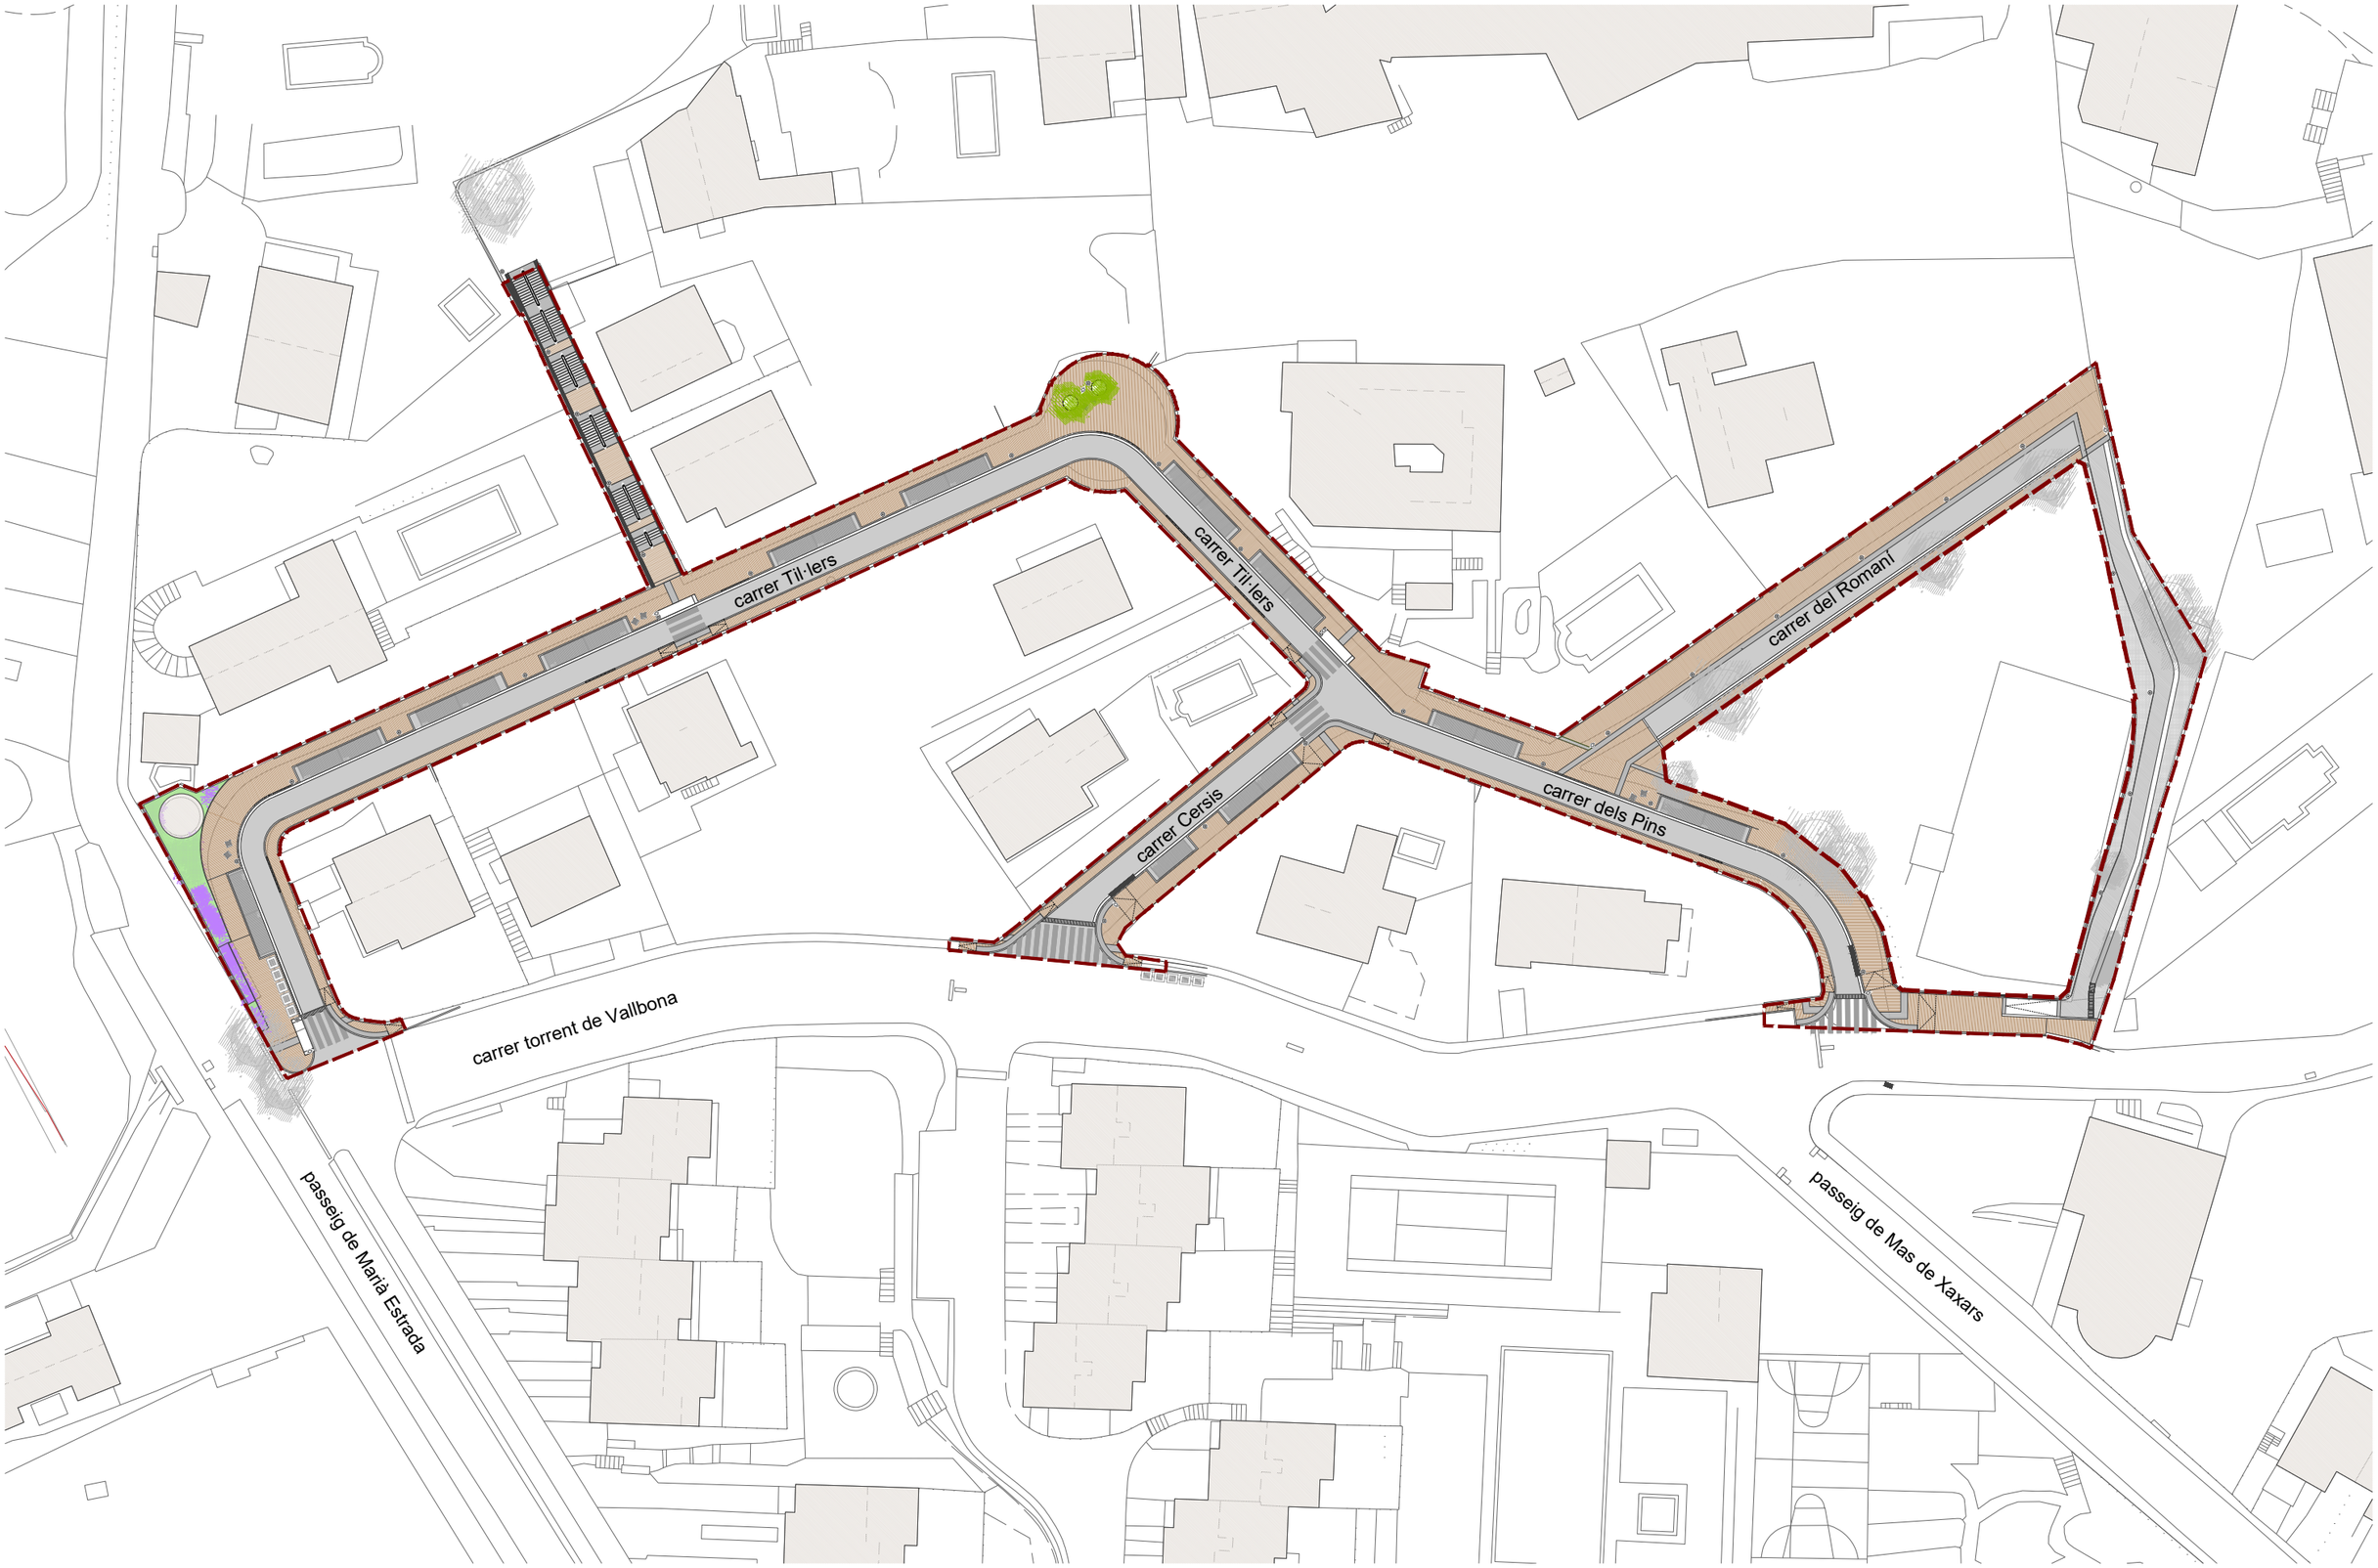

AJUNTAMENT D'ALELLA

EQUIP REDACTOR
ICC, Ingeniería y Construcciones Catalonia
TERRITORI 24, ARQUITECTURA I URBANISME

DATA
GENER 2026

PROJECTE:
PROJECTE EXECUTIU PER A LA URBANITZACIÓ DEL SECTOR CAN VELL AL TERME MUNICIPAL D'ALELLA.

TÍTOL DEL PLÀNOL
2. PROPOSTA I LLEGENDES DE PROJECTE

Planta proposta general

ESCALA
A1: 1/350
A3: 1/700

Nº DE PLÀNOL
2.1_full 1/1

AJUNTAMENT D'ALELLA

EQUIP REDACTOR
ICC, Ingeniería y Construcciones Catalonia
TERRITORI 24, ARQUITECTURA I URBANISME

DATA
GENER 2026

PROJECTE:
PROJECTE EXECUTIU PER A LA URBANITZACIÓ DEL SECTOR CAN VELL AL TERME MUNICIPAL D'ALELLA.

TÍTOL DEL PLÀNOL
3. PLÀNOLS DE LA PROPOSTA GENERAL
Planta proposta_zoom 01

ESCALA
A1: 1/175
A3: 1/350

Nº DE PLÀNOL
3.3_full 1/3

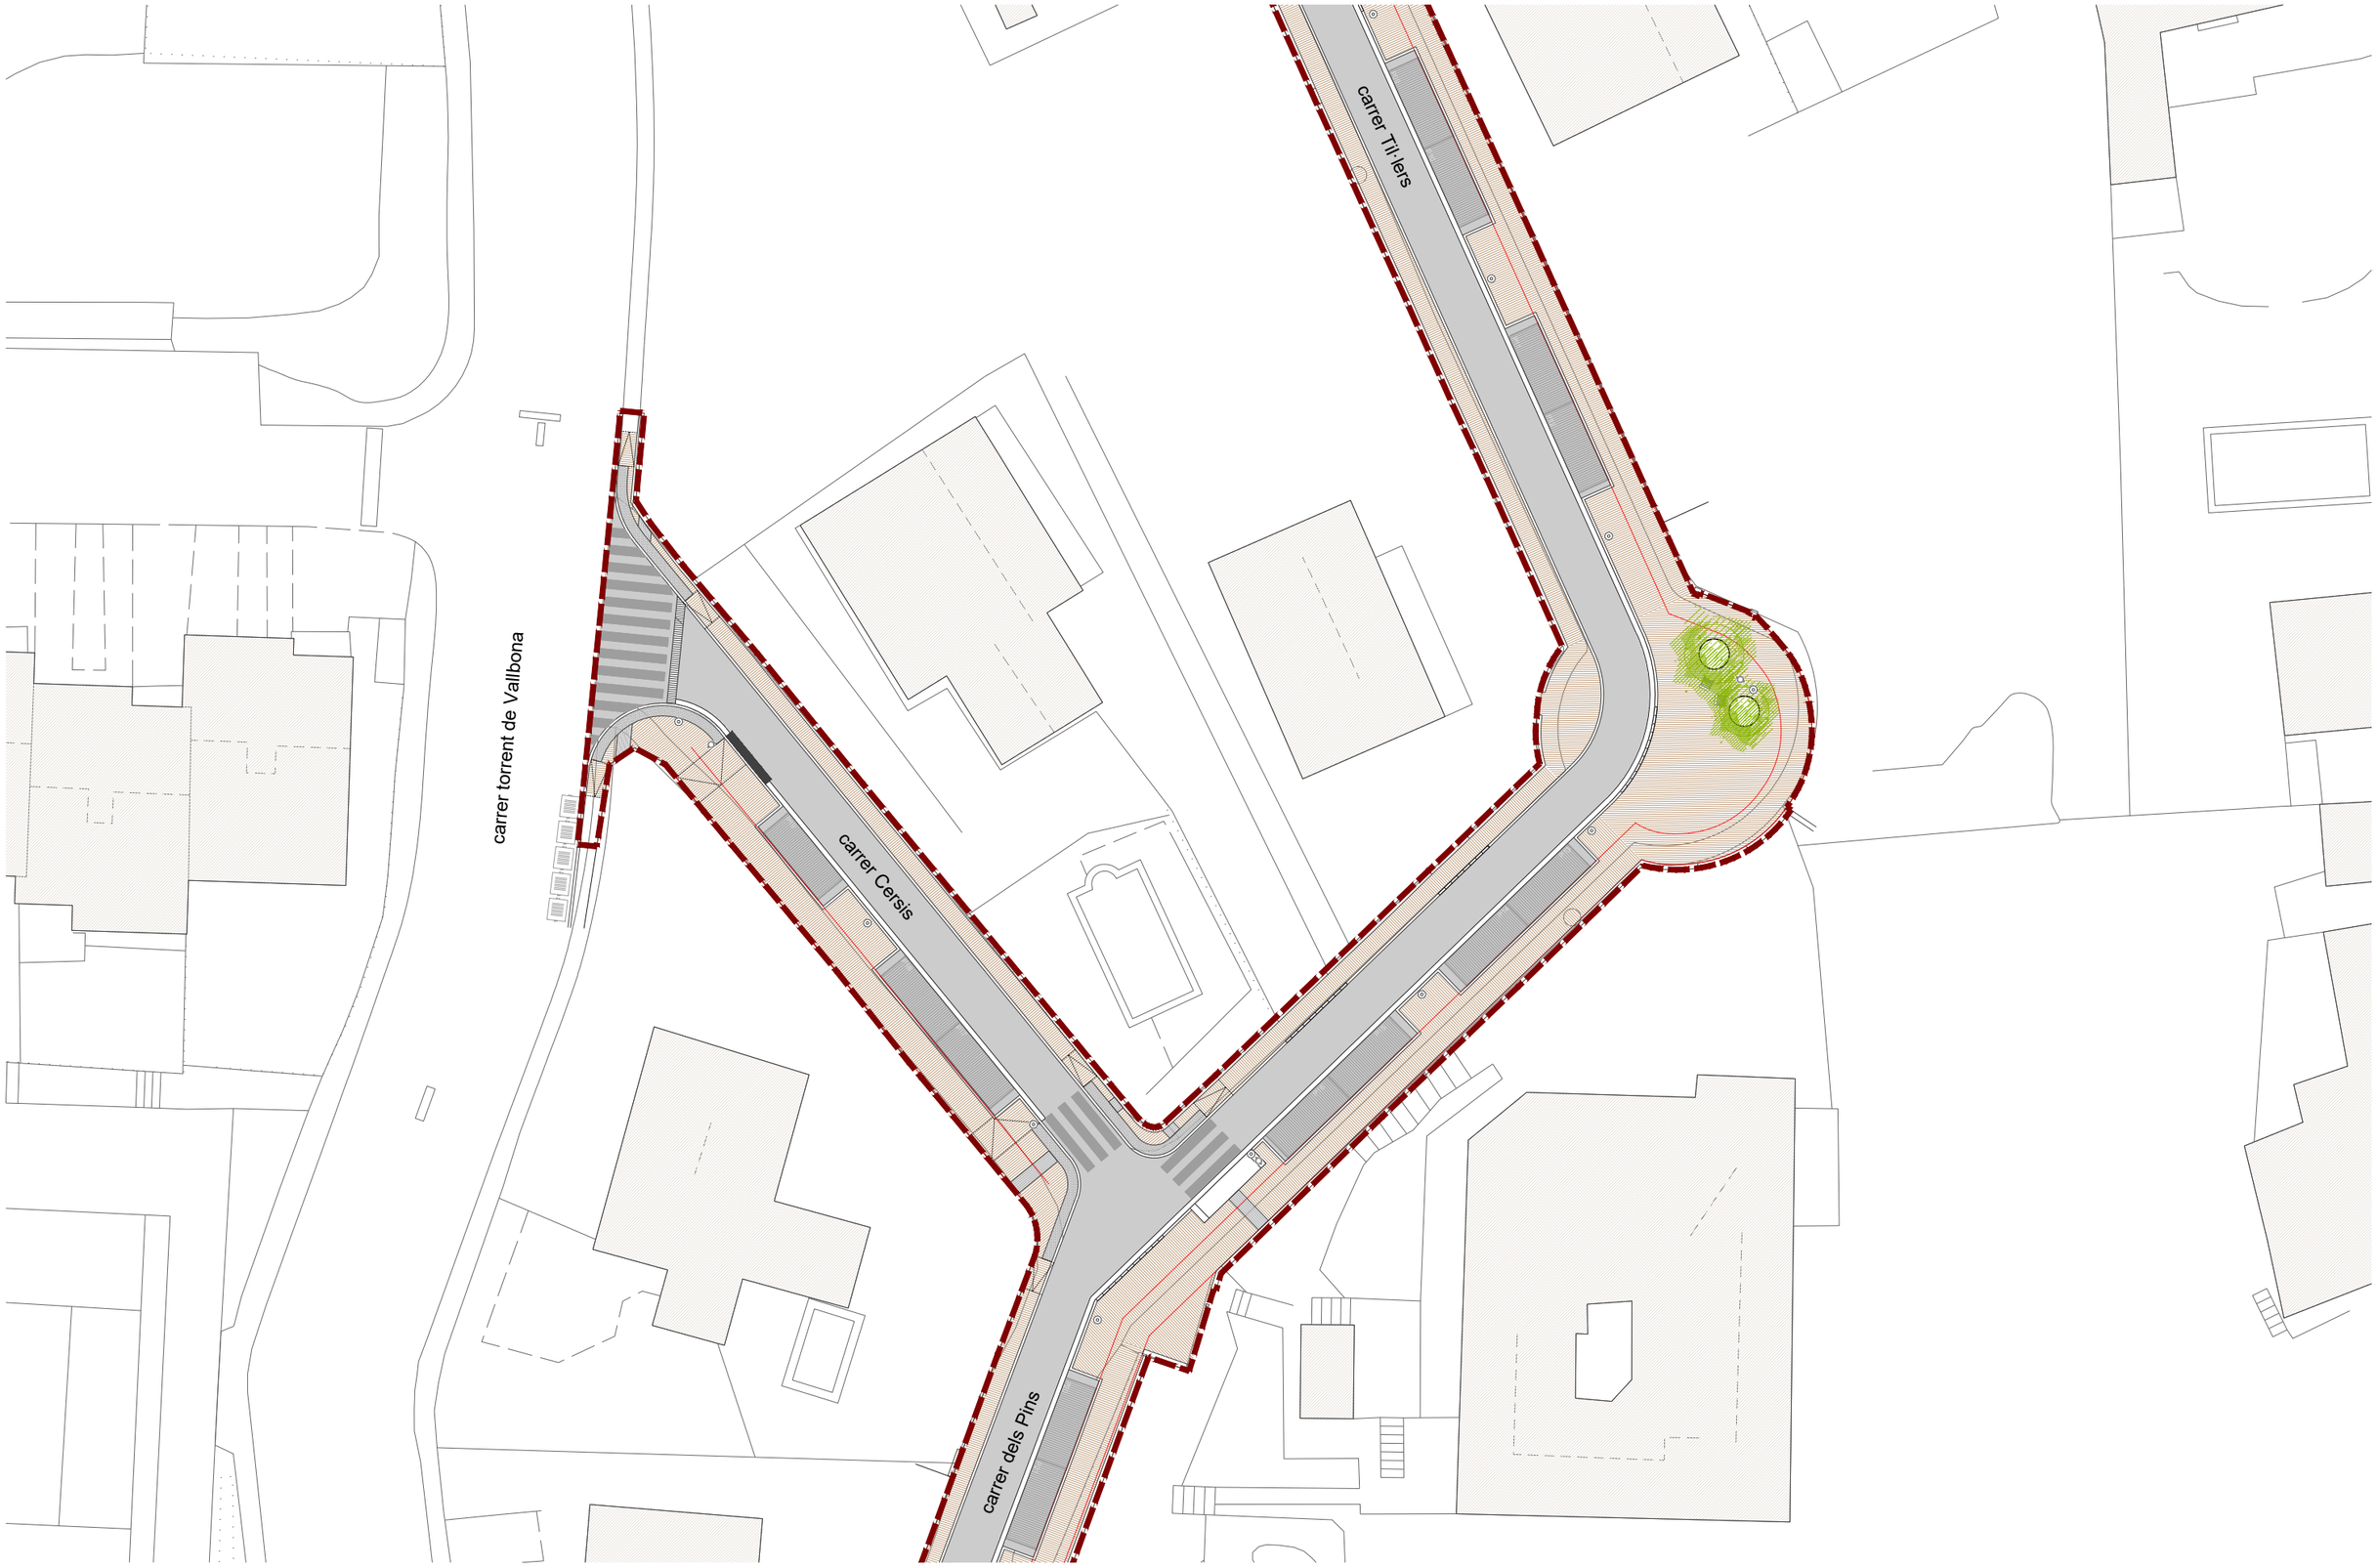

AJUNTAMENT D'ALELLA

EQUIP REDACTOR
ICC, Ingeniería y Construcciones Catalonia
TERRITORI 24, ARQUITECTURA I URBANISME

DATA
GENER 2026

PROJECTE:
PROJECTE EXECUTIU PER A LA URBANITZACIÓ DEL SECTOR CAN VELL AL TERME MUNICIPAL D'ALELLA.

TÍTOL DEL PLÀNOL
3. PLÀNOLS DE LA PROPOSTA GENERAL
Planta proposta_zoom 02

ESCALA
A1: 1/175
A3: 1/350

Nº DE PLÀNOL
3.3_full 2/3

AJUNTAMENT D'ALELLA

EQUIP REDACTOR
ICC, Ingeniería y Construcciones Catalonia
TERRITORI 24, ARQUITECTURA I URBANISME

DATA
GENER 2026

PROJECTE:
PROJECTE EXECUTIU PER A LA URBANITZACIÓ DEL SECTOR CAN VELL AL TERME MUNICIPAL D'ALELLA.

TÍTOL DEL PLÀNOL
3. PLÀNOLS DE LA PROPOSTA GENERAL
Planta proposta_zoom 03

ESCALA
A1: 1/175
A3: 1/350

Nº DE PLÀNOL
3.3 _full 3/3